

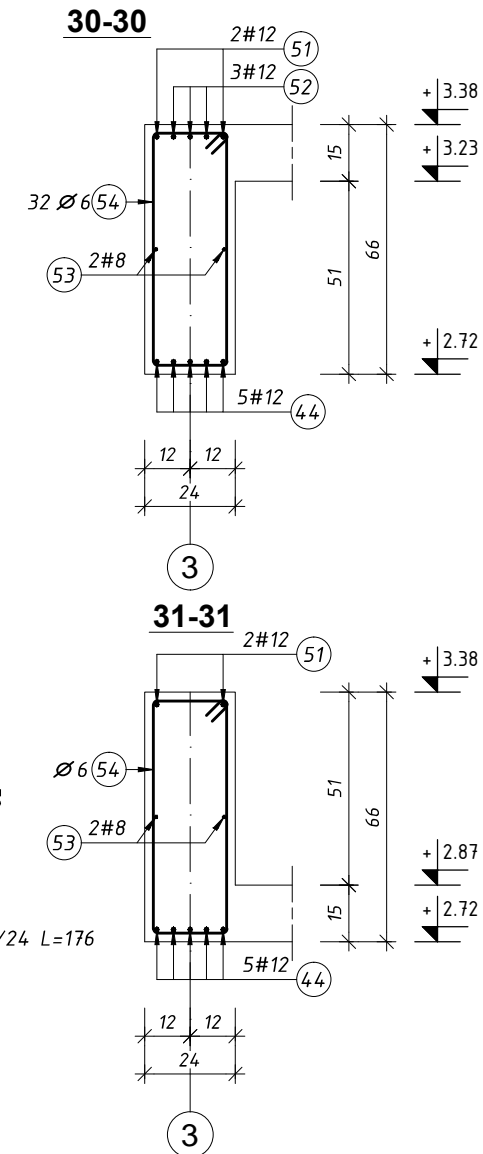



PODCIĄGI ŻELB. P-0.6. ÷ P-0.9.

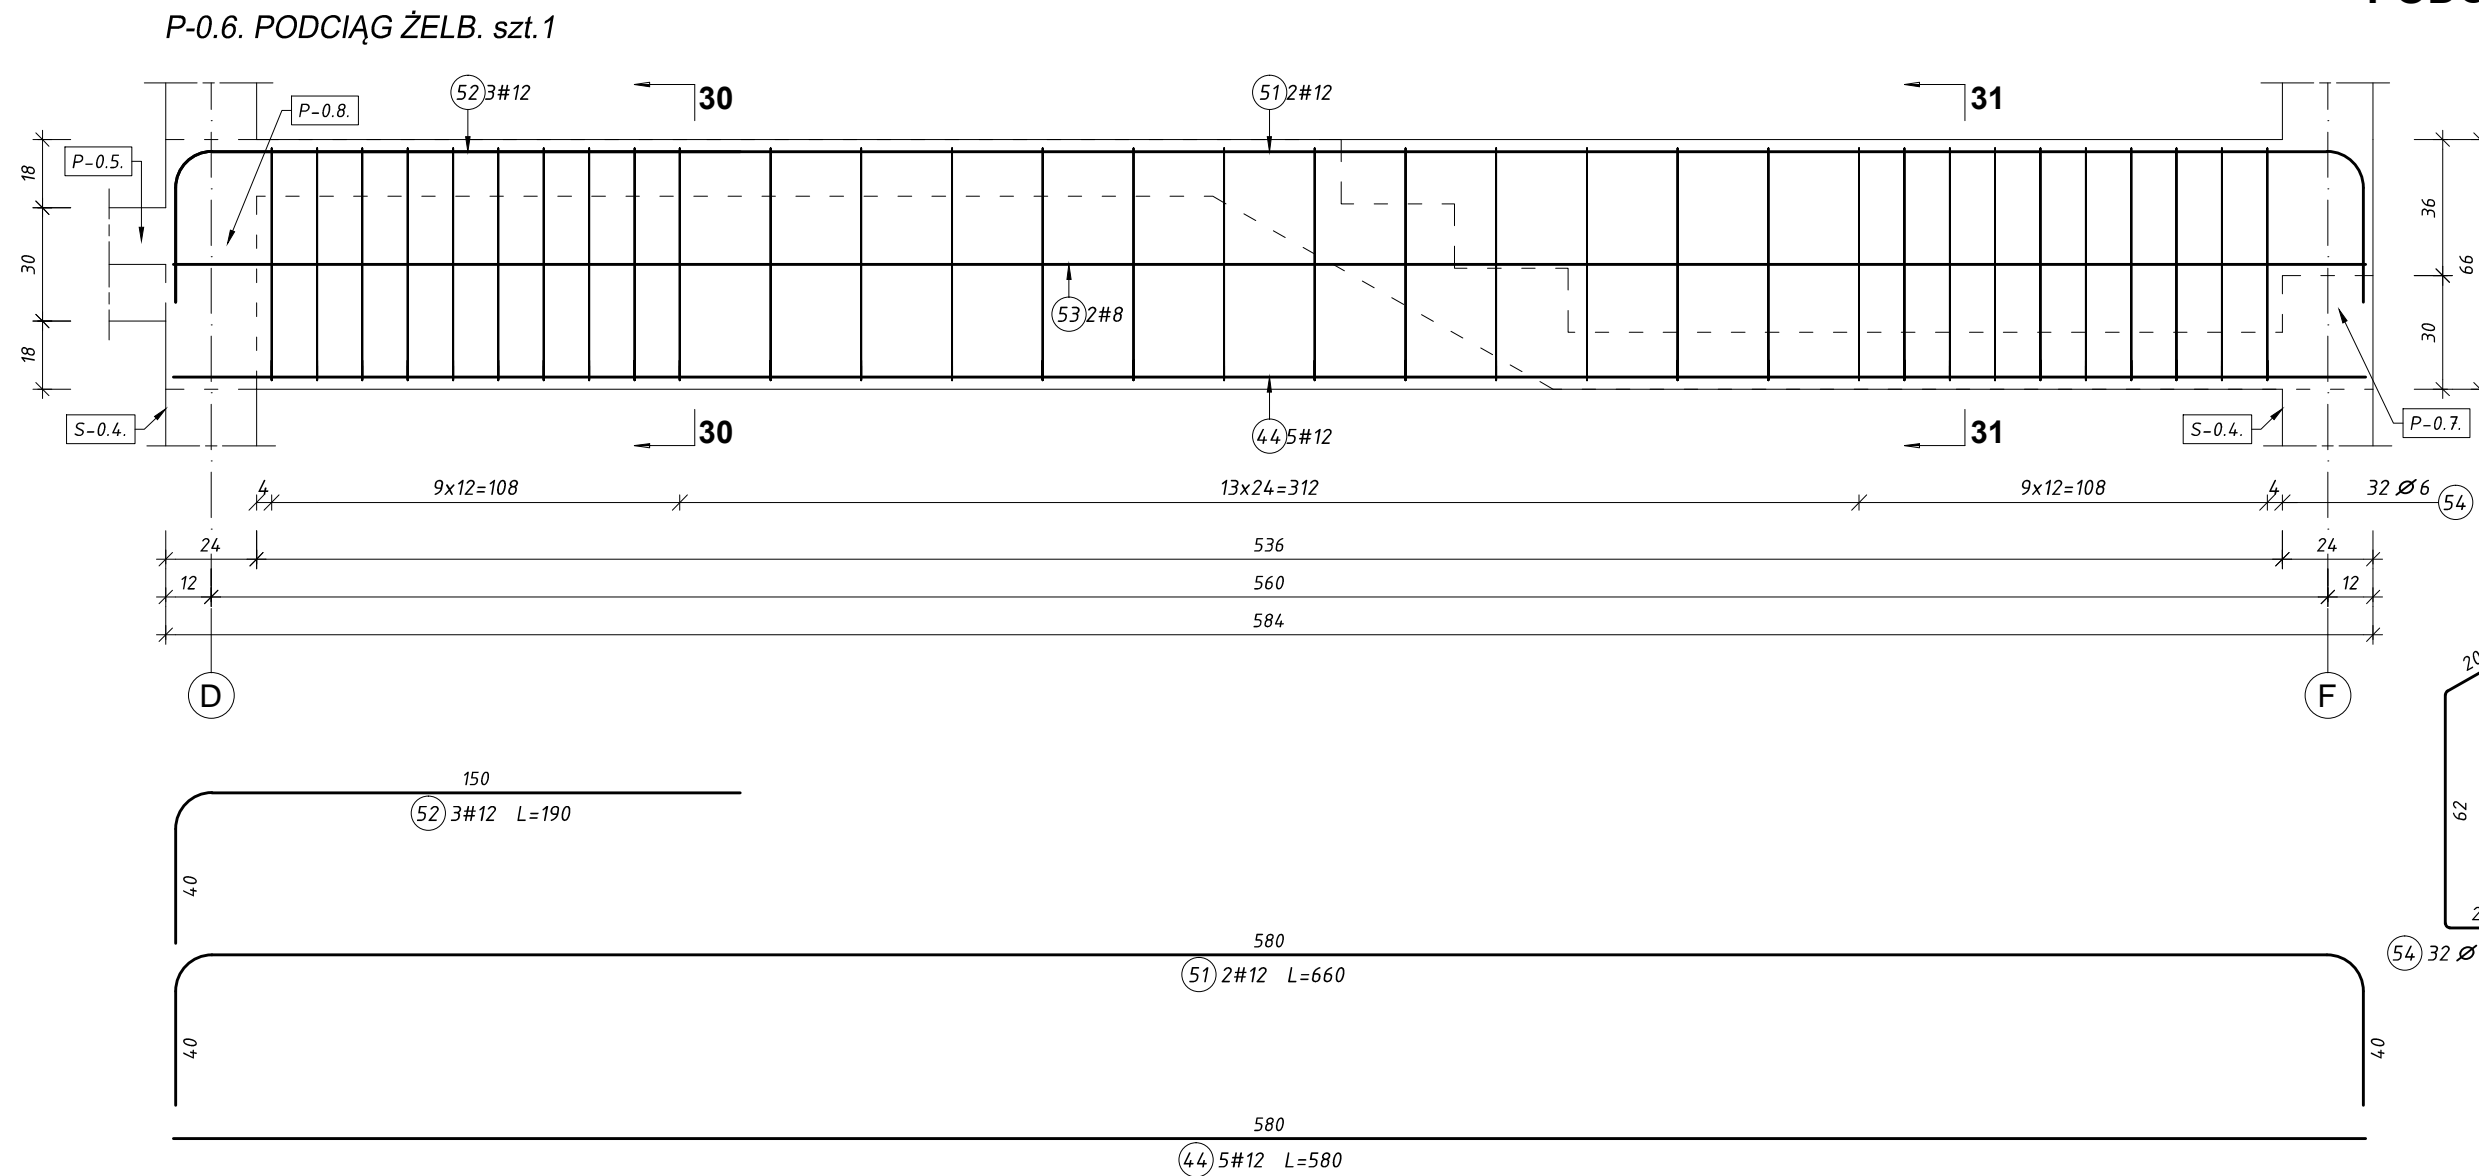


P-0.7. PODCIĄG ŻELB. szt.1

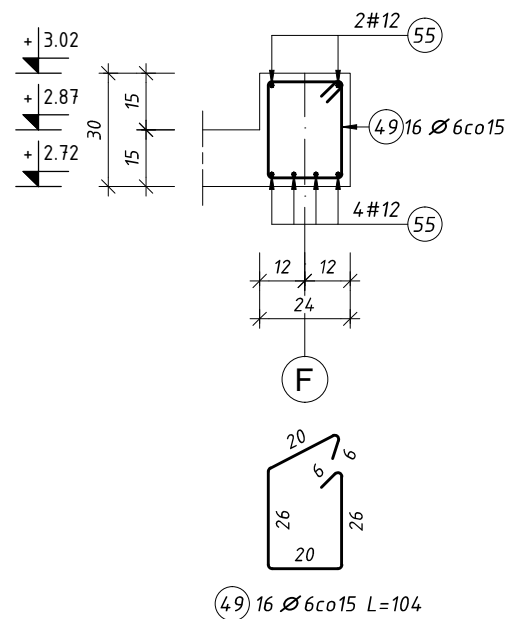


P-0.7a. PODCIĄG ŻELB. szt.1

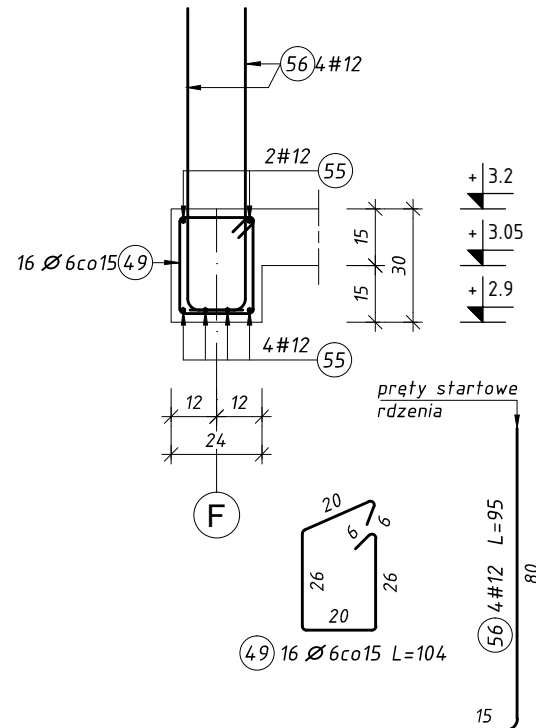

P-0.8. PODCIĄG ŻELB. szt.1

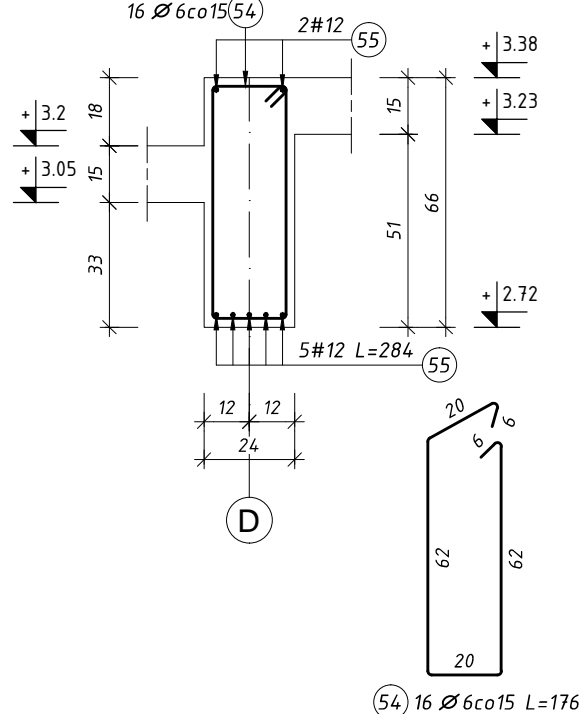

P-0.9. PODCIĄG ŻELB. szt.1

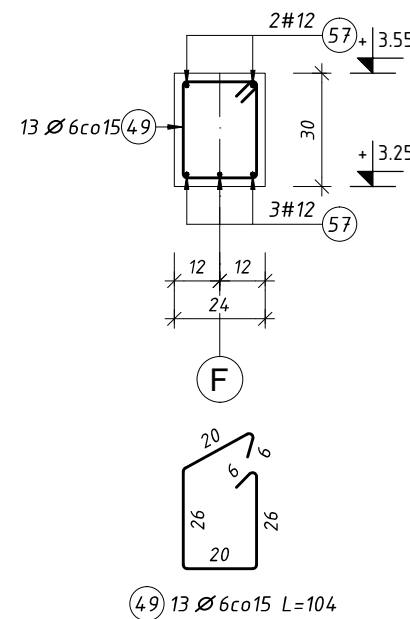

Beton: C20/25 (B25)
Stal: Ø6- A-0 (StOS)
- A-III (RB400)
Otulina 20mm

Schemat	Nr	Ø	Długość (m)	Ilość prętów		Długość całkowita (m)			
				w elem.	ogółem	A-O (m)		A-III (m)	
						Ø 6	# 8	# 12	
P-0.6. 1 szt.. Masa ogólna (kg) :59,62									
	44	12	5,80	5	5			29,00	
	51	12	6,60	2	2			13,20	
	52	12	1,90	3	3			5,70	
	53	8	5,80	2	2		11,60		
	54	6	1,76	32	32	56,32			
P-0.7. 1 szt.. Masa ogólna (kg) :18,83									
	49	6	1,04	16	16	16,64			
	55	12	2,84	6	6			17,04	
P-0.7a. 1 szt.. Masa ogólna (kg) :22,20									
	49	6	1,04	16	16	16,64			
	55	12	2,84	6	6			17,04	
	56	12	0,95	4	4			3,80	
P-0.8. 1 szt.. Masa ogólna (kg) :23,90									
	54	6	1,76	16	16	28,16			
	55	12	2,84	7	7			19,88	
P-0.9. 1 szt.. Masa ogólna (kg) :13,84									
	49	6	1,04	13	13	13,52			
	57	12	2,44	5	5			12,20	
Długość wg średnic (m)						131	12	118	
Masa jednostkowa pręta (kg/m)						0,22	0,40	0,89	
Masa łączna wg średnic (kg)						29,1	4,6	104,7	
Masa łączna wg gatunku stali (kg)						29	109		
Ogółem (kg)						138			

NAZWA PROJEKTU - ROZBUDOWA, PRZEBUDOWA I REMONT BUDYNKU STRAŻNICY OCHOTNICZEJ STRAŻY POŻARNEJ Z PRZEZNACZENIEM NA LOKALNY OŚRODEK KULTURY W MIEJSCOWOŚCI OLSZEWKA			
ADRES PROJEKTU - OLSZEWKA, DZ.NR 251/1, 251/3 , GMINA JEDNOROŻEC			
INWESTOR - GMINA JEDNOROŻEC UL. ODRODZENIA 14, 06-323 JEDNOROŻEC			
FAZA PROJEKTU: PROJEKT WYKONAWCZY		BRANŻA: KONSTRUKCJA	
RYSUNEK: PODCIĄGI ŻELB. P-0.6. ÷ P-0.9.		SKALA	NR RYS.
PROJEKTANT:		1:20	11
		14	
		DATA: MARZEC 2017 R	