


SCHEMAT PRZEMUROWAŃ I WYBURZEŃ - PIĘTRO
SKALA 1:100

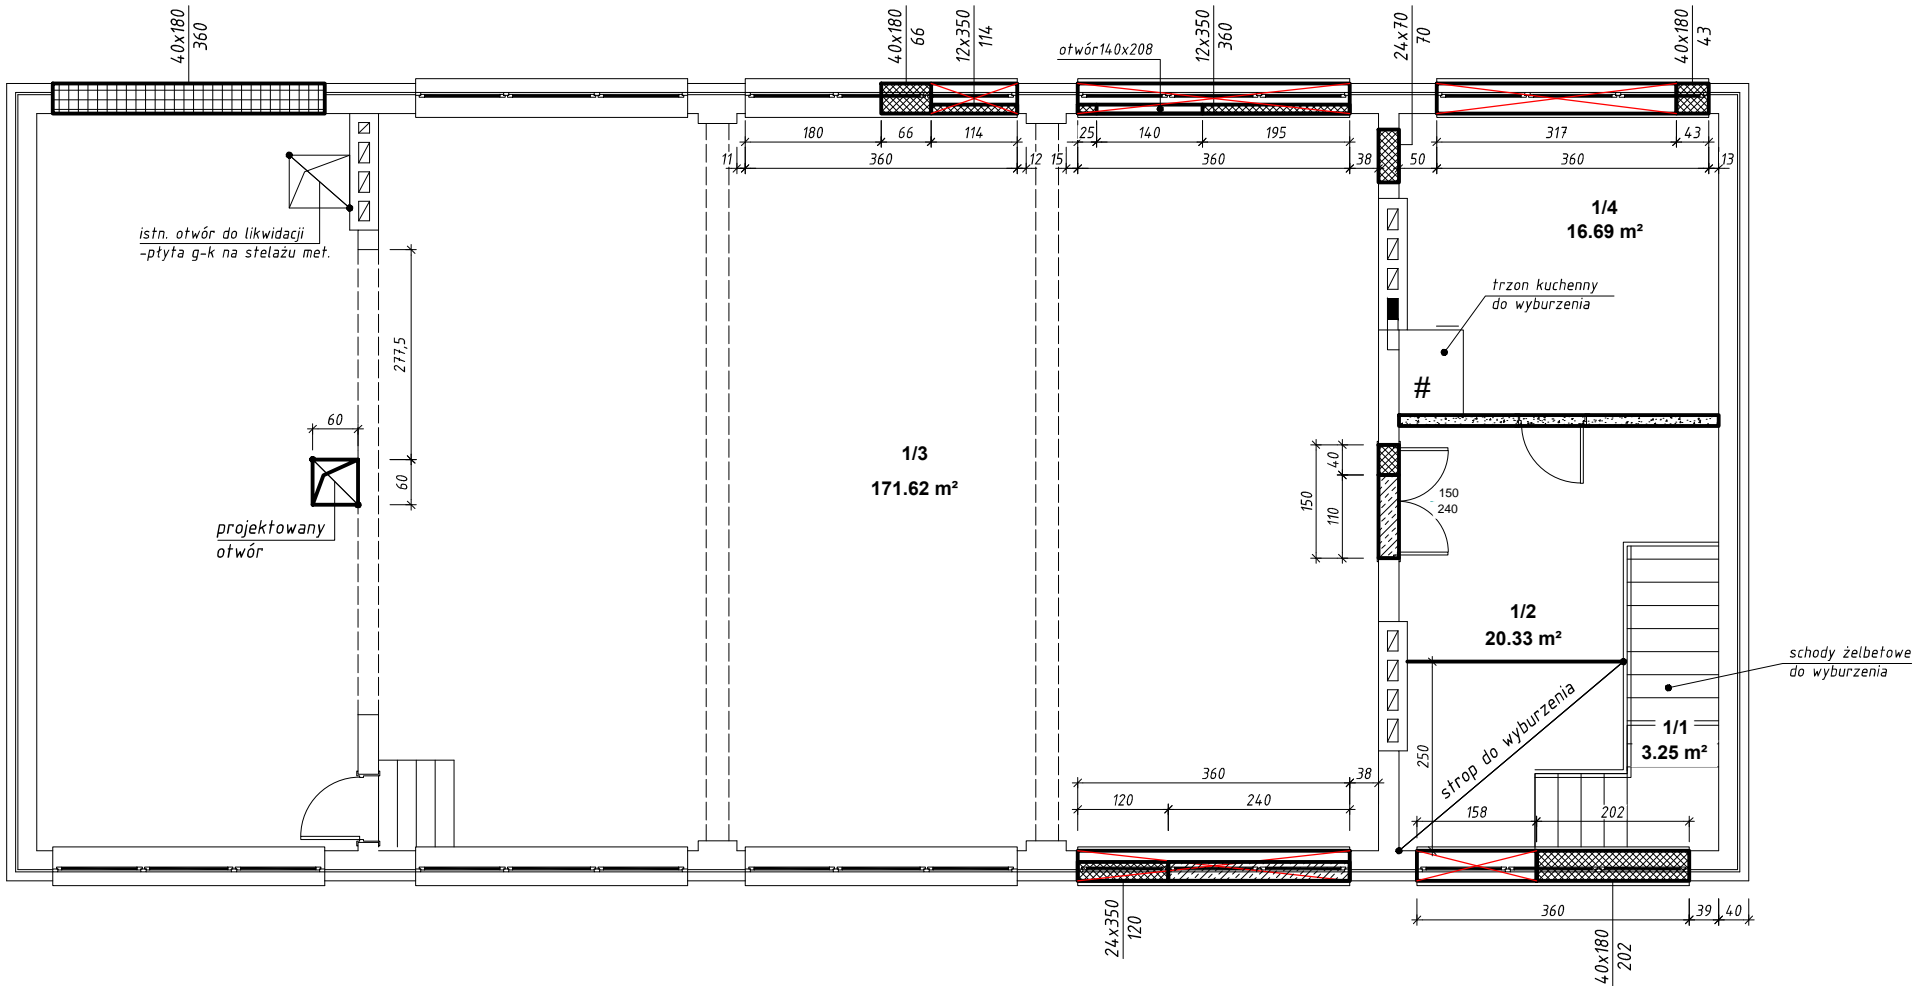

OZNACZENIA:

- ŚCIANY PRZEZNACZONE DO ZBURZENIA
- ZAMUROWANIA PEŁNEJ WYSOKOŚCI OTWORU
- PODMUROWANIA POD PARAPET
- PROJEKTOWANE NADPROŻA W ISTN. OTWORACH (wg rys.konstr)
- WYBURZENIE MURU POD OTWOREM
- ZAMUROWANE OTWORY DO ODTWORZENIA
- WYMIAR ZAMUROWANIA $\frac{40 \times 60}{90}$ grubość x wysokość / długość

NAZWA PROJEKTU - ROZBUDOWA, PRZEBUDOWA I REMONT BUDYNKU
STRAŻNICY OCHOTNICZEJ STRAŻY POŻARNEJ
Z PRZEZNACZENIEM NA LOKALNY OŚRODEK KULTURY W
MIEJSCOWOŚCI OLSZEWKA

ADRES PROJEKTU - OLSZEWKA, DZ.NR 251/1, 251/3 , GMINA JEDNOROŻEC
INWESTOR - GMINA JEDNOROŻEC
UL. ODRODZENIA 14, 06-323 JEDNOROŻEC

FAZA PROJEKTU: PROJEKT BUDOWLANY	BRANŻA: ARCHITEKTURA		
RYSUNEK: SCHEMAT PRZEM. I WYBURZEŃ - PIĘTRO	SKALA	NR RYS.	NR STRONY
PROJEKTANT:	1:100	10	53
DATA: MARZEC 2017 R			