


SCHEMAT PRZEMUROWAŃ I WYBURZEŃ - PARTER
SKALA 1:100

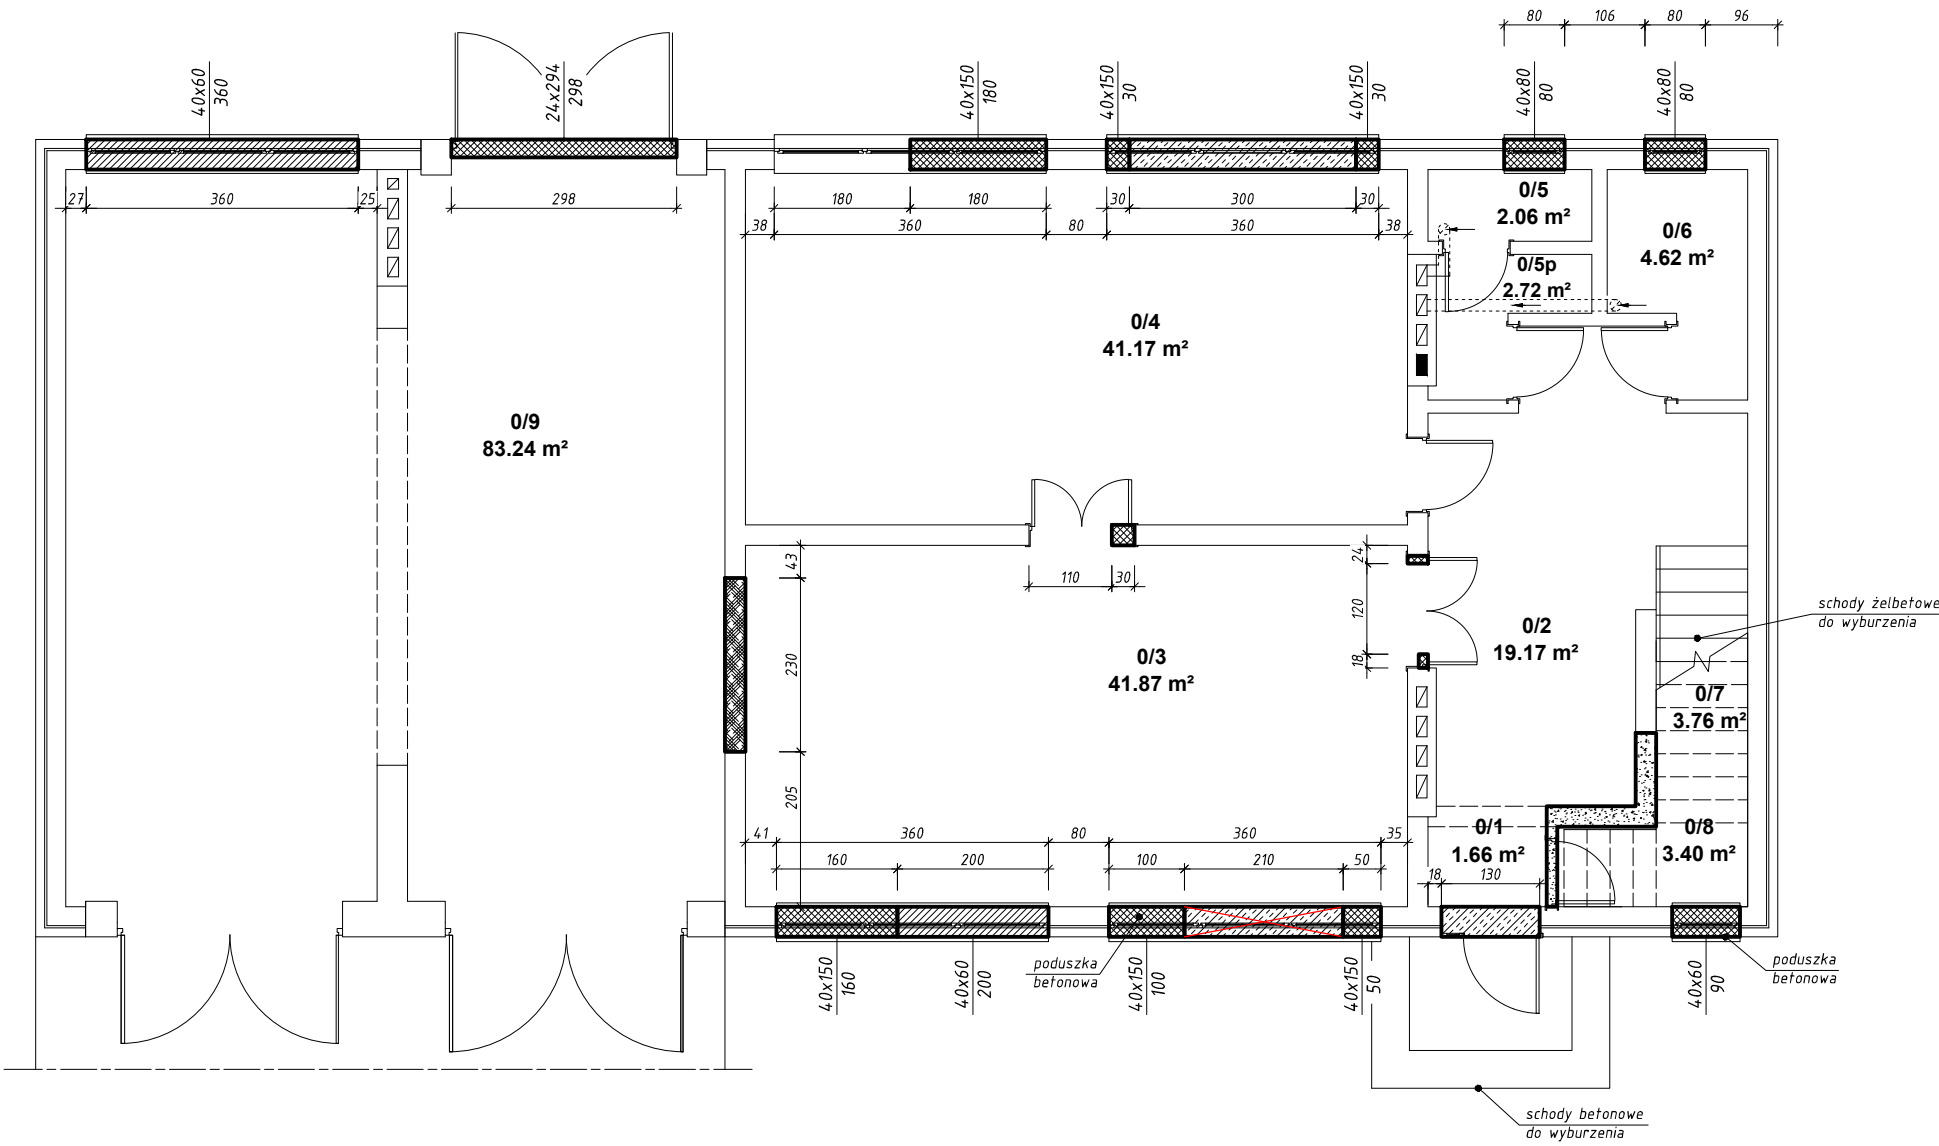

OZNACZENIA:

- ŚCIANY PRZEZNACZONE DO ZBURZENIA
 - PROJEKTOWANE OTWORY (wg rys.konstr)
 - ZAMUROWANIA PEŁNEJ WYSOKOŚCI OTWORU
 - PODMUROWANIA POD PARAPET
 - PROJEKTOWANE NADPROŻA W ISTN. OTWORACH (wg rys.konstr)
 - WYBURZENIE MURU POD OTWOREM
- WYMIAR ZAMUROWANIA $\frac{40 \times 60}{90}$ $\frac{\text{grubość} \times \text{wysokość}}{\text{długość}}$

NAZWA PROJEKTU - ROZBUDOWA, PRZEBUDOWA I REMONT BUDYNKU STRAŻNICY OCHOTNICZEJ STRAŻY POŻARNEJ Z PRZEZNACZENIEM NA LOKALNY OŚRODEK KULTURY W MIEJSCOWOŚCI OLSZEWKA			
ADRES PROJEKTU - OLSZEWKA, DZ.NR 251/1, 251/3 , GMINA JEDNOROŻEC			
INWESTOR - GMINA JEDNOROŻEC UL. ODRODZENIA 14, 06-323 JEDNOROŻEC			
FAZA PROJEKTU: PROJEKT BUDOWLANY		BRANŻA: ARCHITEKTURA	
RYSUNEK: SCHEMAT PRZEM. I WYBURZEŃ - PARTER		SKALA	NR RYS.
PROJEKTANT:		1:100	9
		NR STRONY	52
DATA: MARZEC 2017 R			