


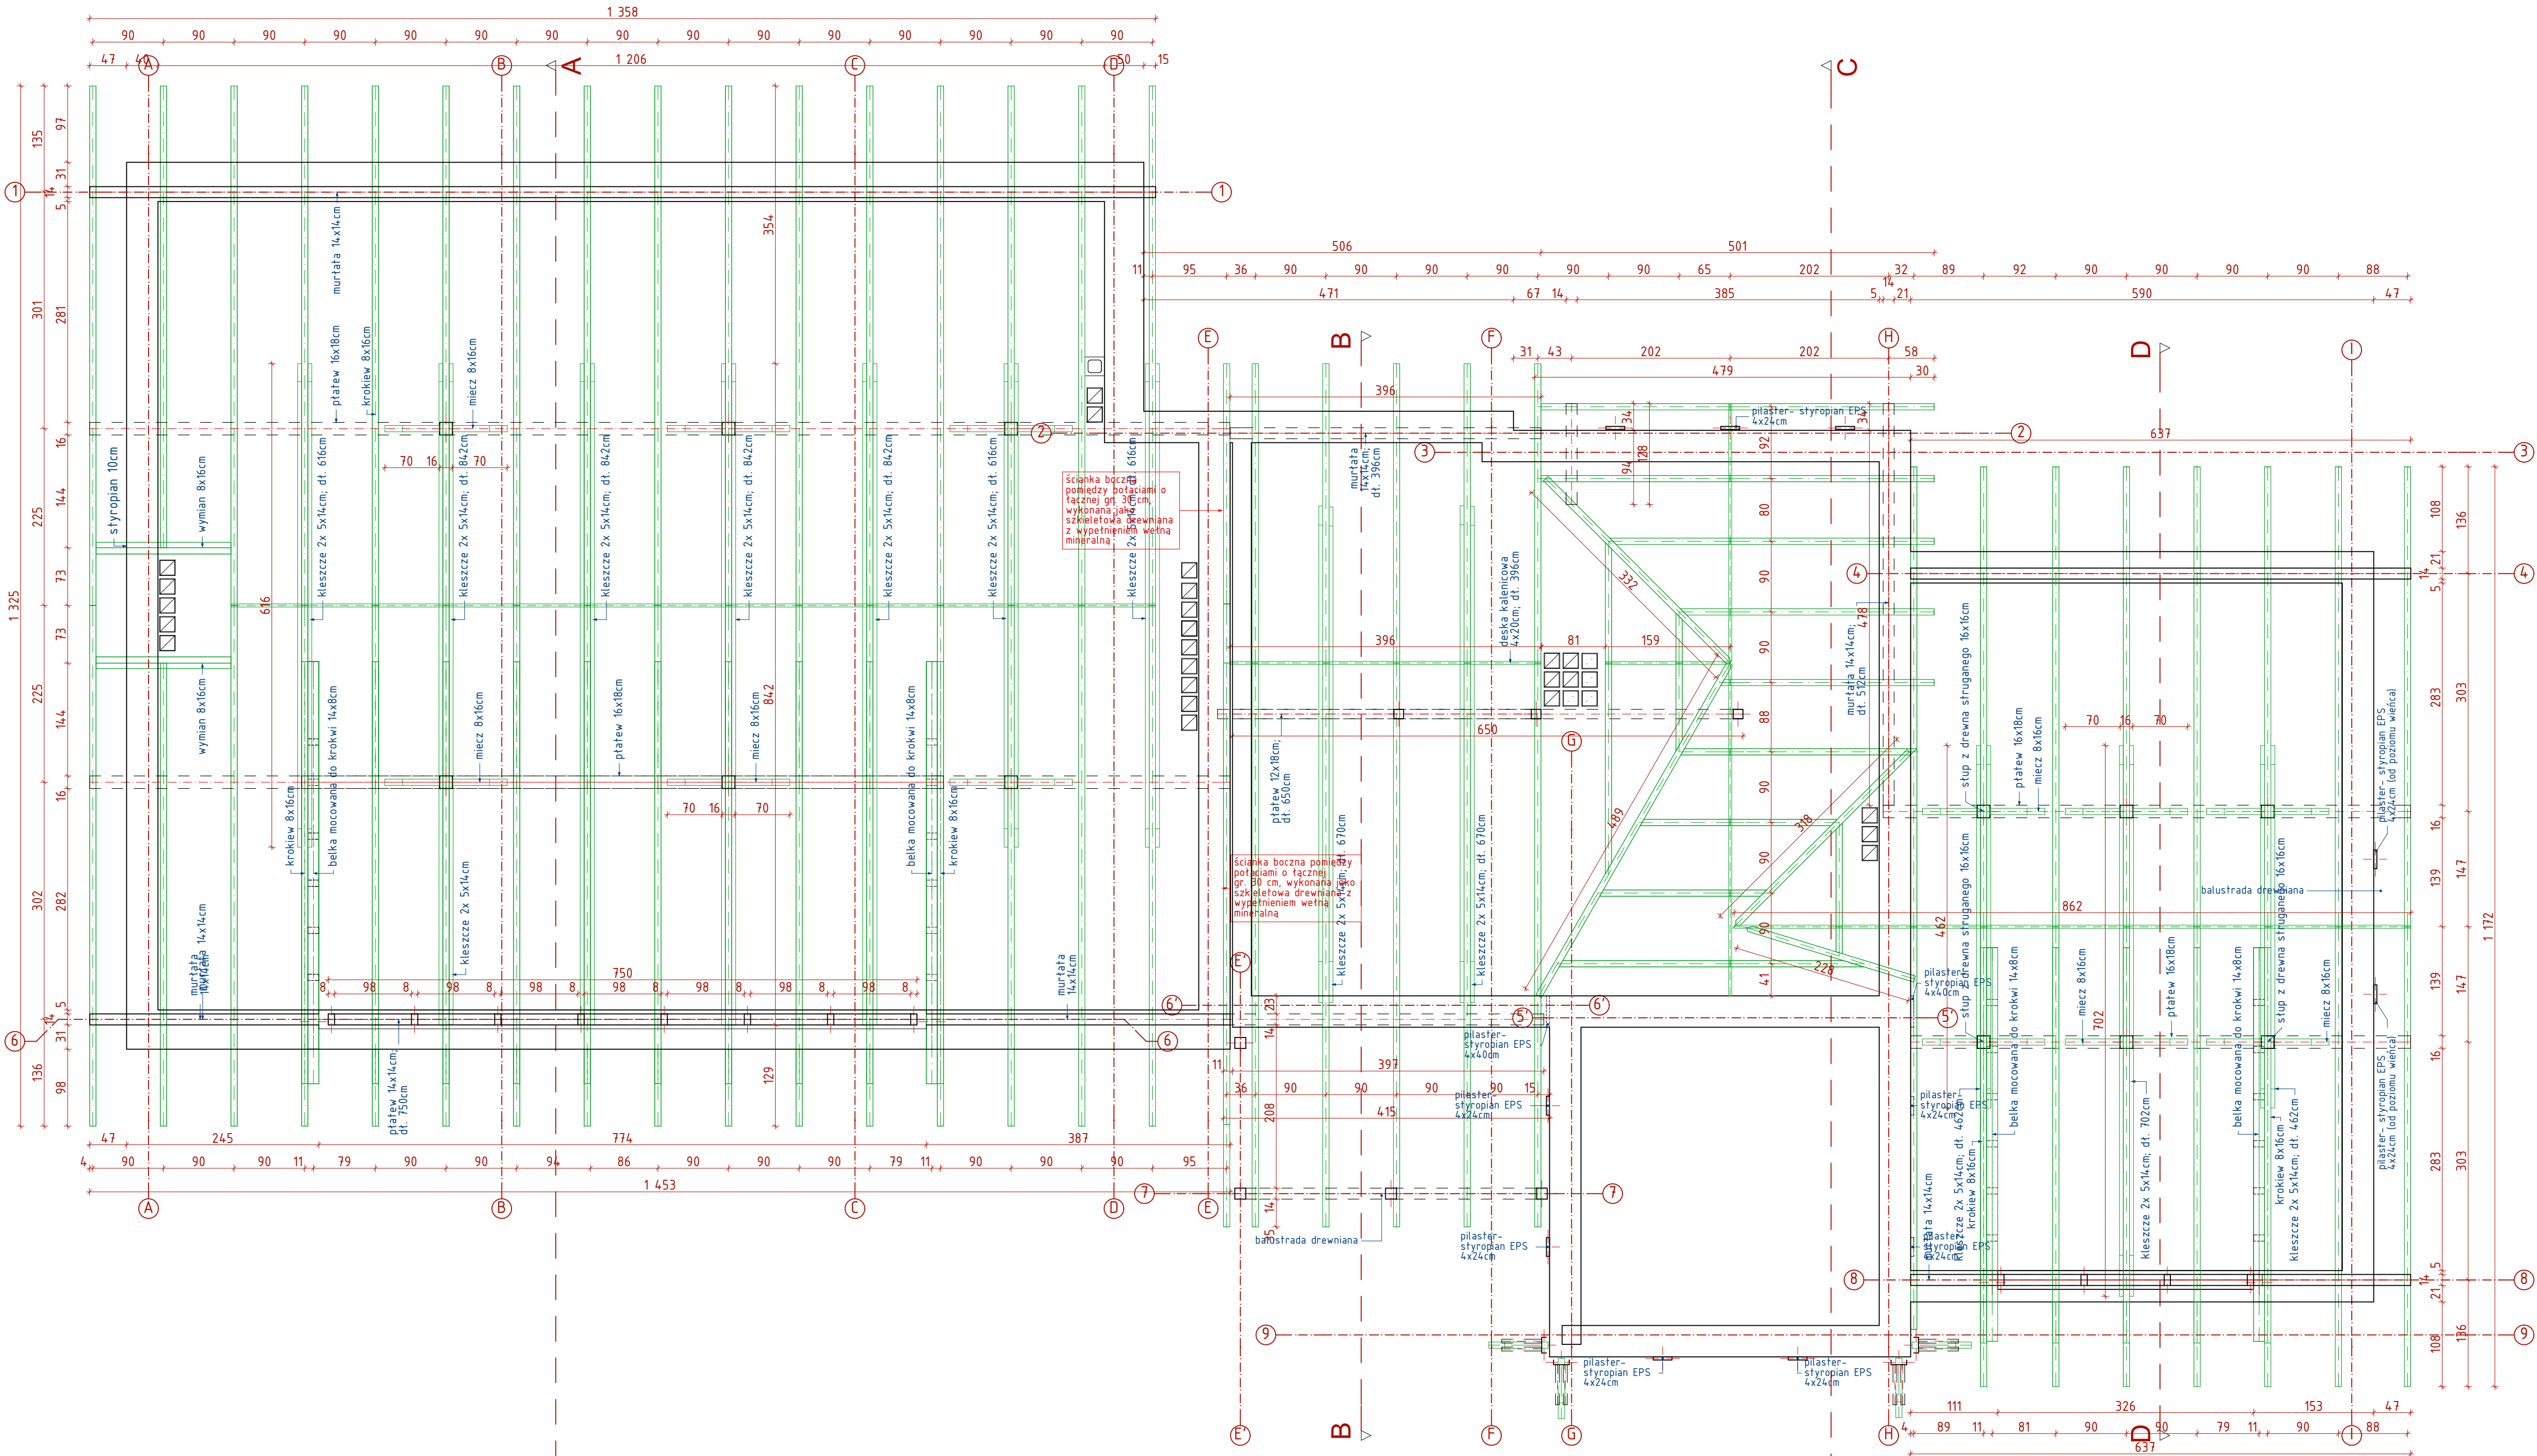

- UWAGI:
1. Wszystkie roboty należy wykonywać zgodnie z Polskimi Normami, Warunkami technicznymi wykonania i odbioru robót, budowlano-montażowych opracowanymi przez Instytut Techniki Budowlanej oraz zasadami wiedzy i sztuki budowlanej.
 2. Poziomy posadzek należy zweryfikować i precyzyjnie wytyczyć geodezyjnie zgodnie z projektem. Odchyłki od projektu należy konsultować z projektantem.
 3. Wszelkie elementy ruchome, elementy wyposażenia, w szczególności elementy stolarki i ślusarki okiennej i drzwiowej, szklarki, fasady, okładzin elewacyjnych, balustrad, poręczy i pochwyłów, odbojników wewnętrznych i innych należy zamawiać i wykonywać / montować na podstawie zweryfikowanych obmiarów rzeczywistych wykonanych na obiekcie.
 4. Dopuszcza się zastosowanie materiałów zamiennych pod warunkiem, że posiadają one cechy nie gorsze jakościowo i technicznie od wskazanych w projekcie.
 5. Wszelkie elementy konstrukcyjne należy przyjmować według pozycji opisanych na schematach lokalizacyjnych w dokumentacji - część konstrukcyjna.
 6. Wszelkie otwory, przejścia i brzozy instalacyjne przyjmować według projektów branżowych.

Inwestor:		Gmina Jednorzecz ul. Odrodzenia 14 06-323 Jednorzecz	
Inwestycja:		Budowa Lokalnego Ośrodka Kultury Ludowej z wykorzystaniem budynku istniejącej remizy OSP w Jednorzecz	
Lokalizacja:		Jednorzecz, ul. Warszawska; Działka nr 1465	
Burmistrz:		Pracownia Autorska Architektury-Lucjan Chojnowski 07-409 Ostrołęka, ul. Skrzetuskiego 34, NIP 758-100-26-35 tel. (0-29) 64 24 001, kom. 603 050 597, e-mail: lucjan@architekci.pl	
projektant:	mgr inż. arch. Lucjan Chojnowski	opracowanie:	mgr inż. arch. Adam Radomski
opracowanie:	mgr inż. arch. Dorothea Długosiecka	opracowanie:	mgr inż. arch. Dorothea Długosiecka
opracowanie:	mgr inż. arch. Dorothea Długosiecka	opracowanie:	mgr inż. arch. Dorothea Długosiecka
Nazwa rysunku:		Rzut więźby dachowej	
Nazwa projektu:		Projekt	
Data:		LUTY 2014	
Skala:		1:50	