


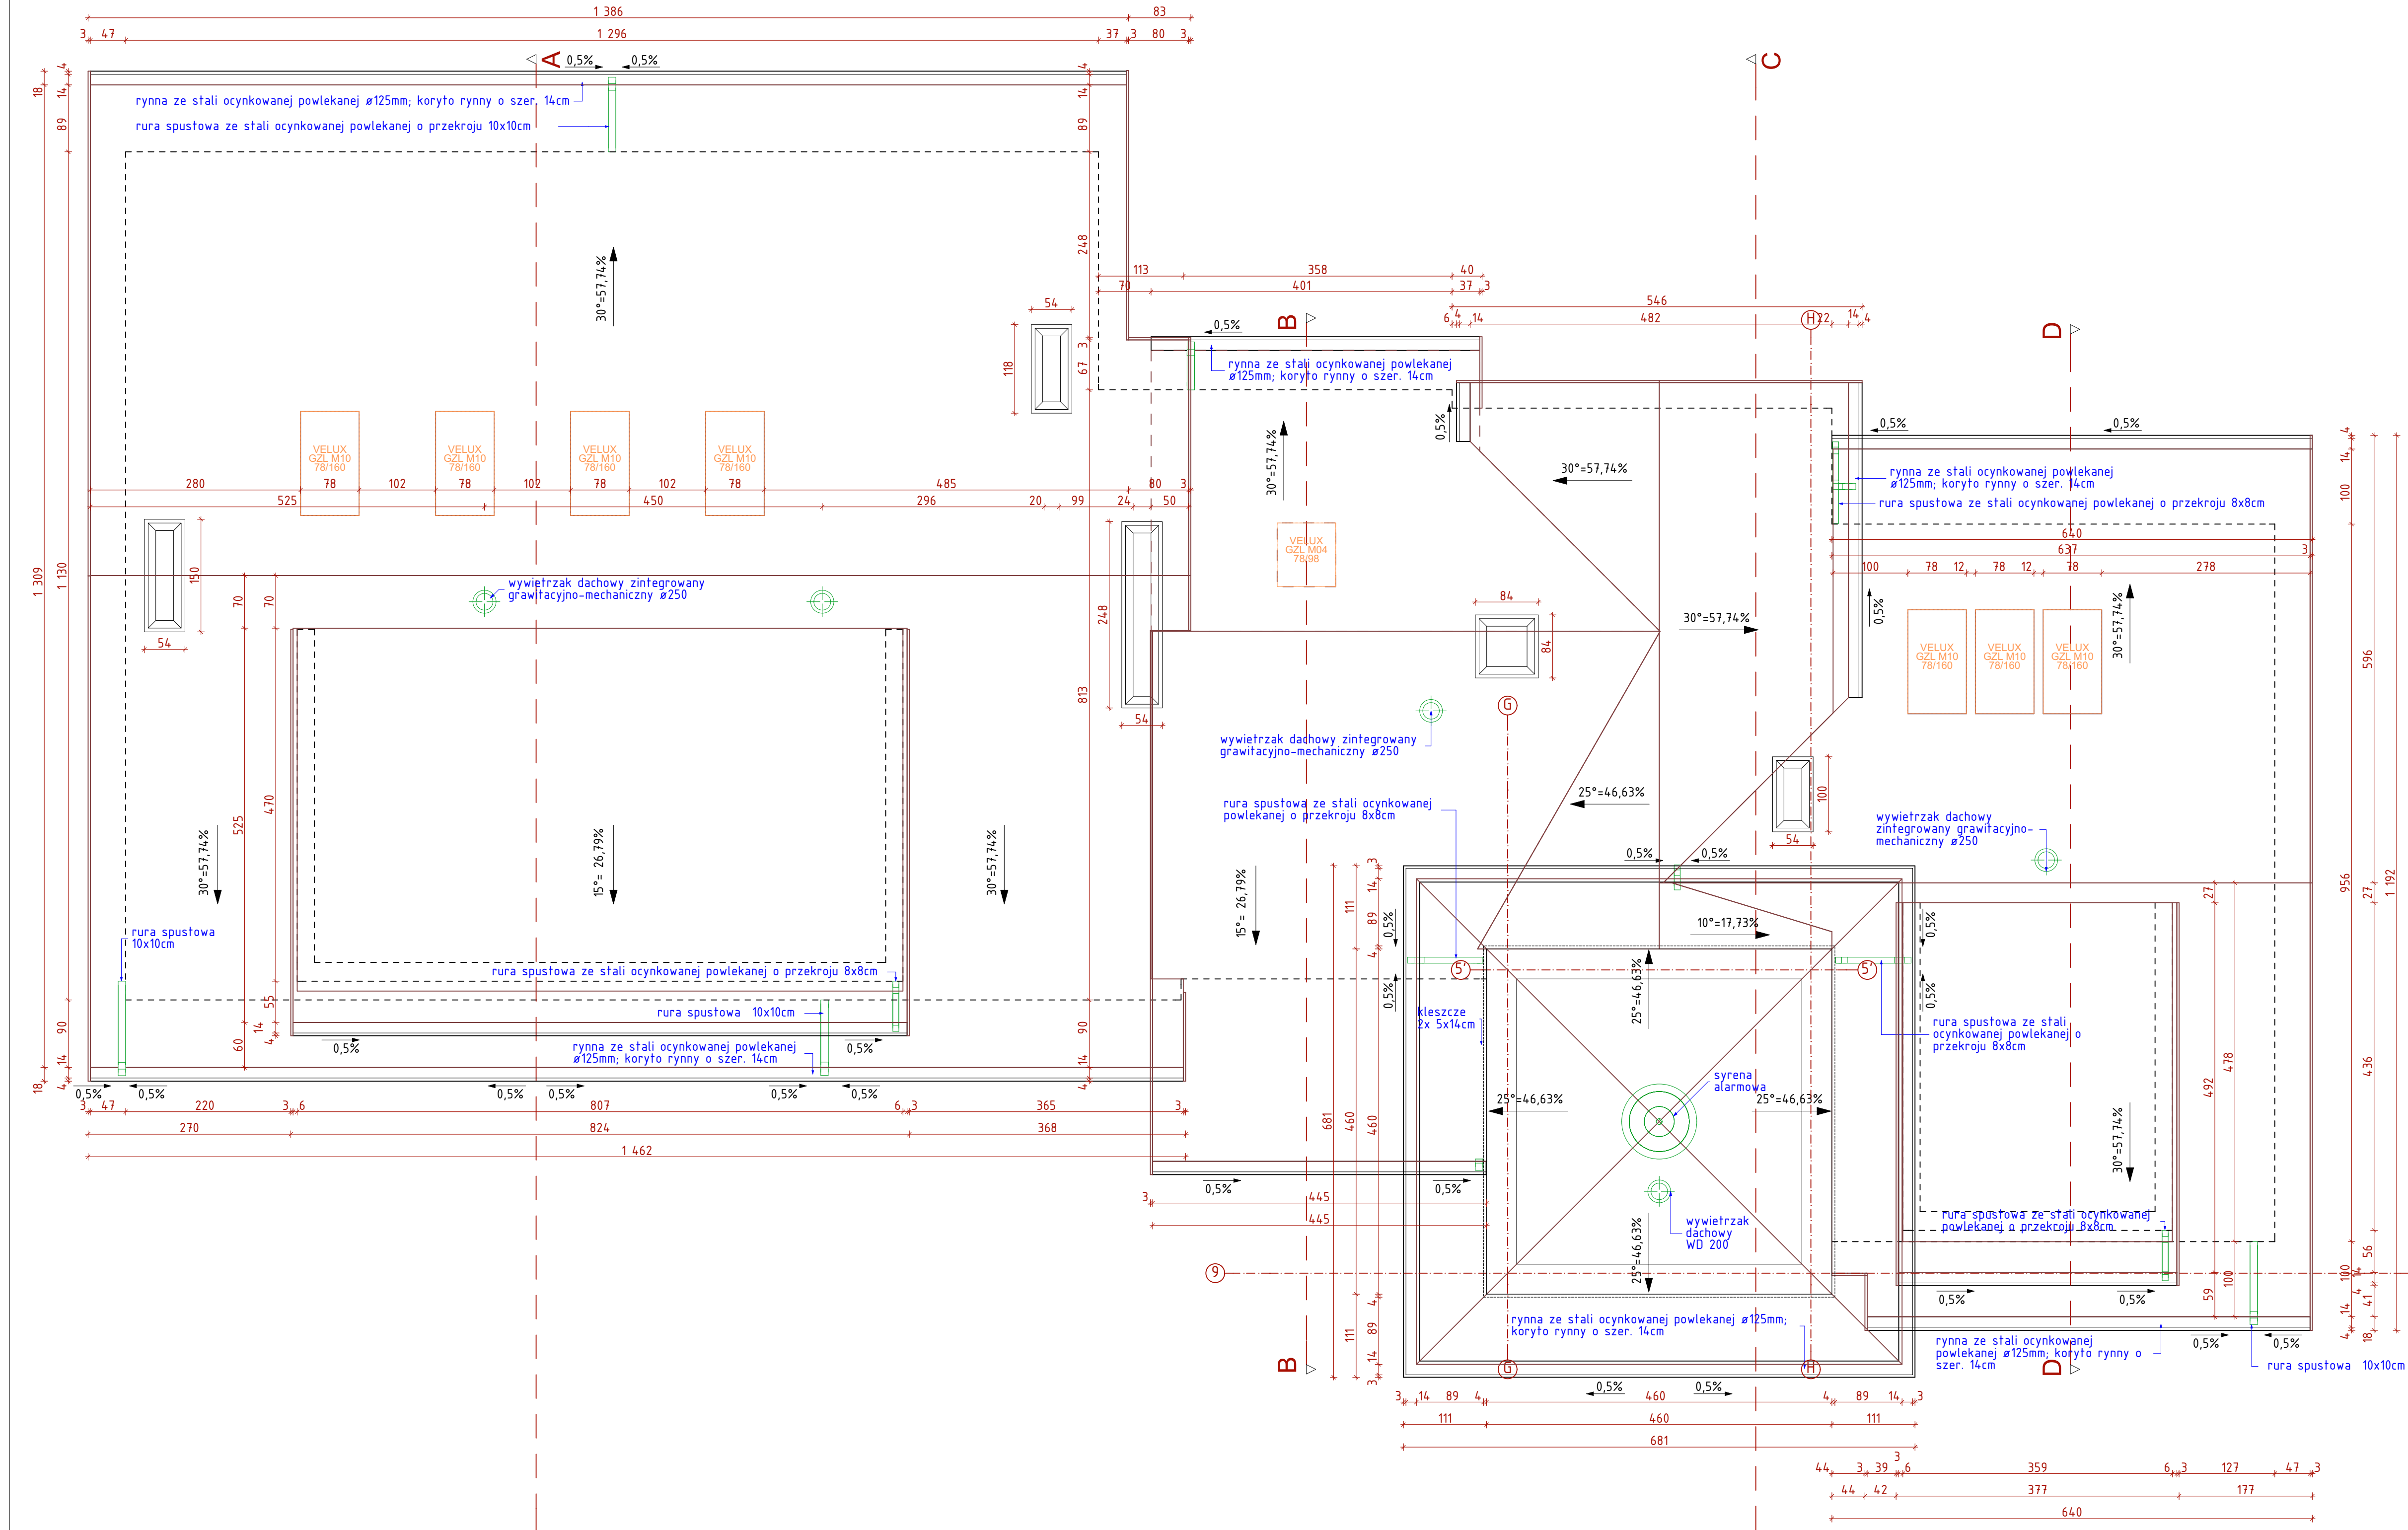

- UWAGI:
1. Wszystkie roboty należy wykonywać zgodnie z Polskimi Normami, Warunkami technicznymi wykonania i odbioru robót, budowlano-montażowych opracowanymi przez Instytut Techniki Budowlanej oraz zasadami wiedzy i sztuki budowlanej.
 2. Poziomy posadzek należy zweryfikować i precyzyjnie wytyczyć geodezyjnie zgodnie z projektem. Odchyłki od projektu należy konsultować z projektantem.
 3. Wszelkie elementy ruchome, elementy wyposażenia, w szczególności elementy stolarki i ślusarki okiennej i drzwiowej, szkiele, fasad, okładzin elewacyjnych, balustrad, poręczy i pochwyty, odbójników wewnętrznych i innych należy zamawiać i wykonywać / montować na podstawie zweryfikowanych obmiarów rzeczywistych wykonanych na obiekcie.
 4. Dopuszcza się zastosowanie materiałów zamiennych pod warunkiem, że posiadają one cechy nie gorsze jakościowo i technicznie od wskazanych w projekcie.
 5. Wszystkie elementy konstrukcyjne należy przyjmować według pozycji opisanych na schematach lokalizacyjnych w dokumentacji - część konstrukcyjna.
 6. Wszystkie otwory, przejścia i brzozy instalacyjne przyjmować według projektów branżowych.

Inwestor:	Gmina Jednorzec ul. Odrodzenia 14 06-323 Jednorzec		
Inwestycja:	Budowa Lokalnego Ośrodka Kultury Ludowej z wykorzystaniem budynku istniejącej remizy OSP w Jednorzcu		
Lokalizacja:	Jednorzec, ul. Warszawska; Działka nr 1465		
Biuo Projektu:	Pracownia Autorska Architektury-Lucjan Chojnowski 07-409 Ostrołęka, ul. Skrzetuskiego 3A, NIP 758-100-26-35 tel. (0-29) 64 24 001, kom. 603 050 597, e-mail: lucjan@architekci.pl		
Projektant:	mgr inż. arch. Lucjan Chojnowski	opracowujący:	mgr inż. arch. Adam Radomski
Uprawnienia:	68/93/0s w specjalności architektonicznej członek Mazowieckiej Okręgowej Izby Architektów MA-0156	Uprawnienia:	MA/039/09 członek Mazowieckiej Okręgowej Izby Architektów MA-2122
współpraca:	mgr inż. arch. Dorota Długolecka	mgr inż. arch. Monika Kamińska-Podesza	
Nazwa Rysunku:	Rzut dachu		Rysunek nr: A-05
Branda:	Architektura	Faza projektu:	Projekt budowlany
Data:	LUTY 2014		Skala:
Uwagi:	Niniejsza dokumentacja jest zadana jej części nie może być powielana ani rozpowszechniana za pomocą urządzeń elektronicznych, kopiujących, nagrywających i innych bez pisemnej zgody właściciela praw autorskich.		