


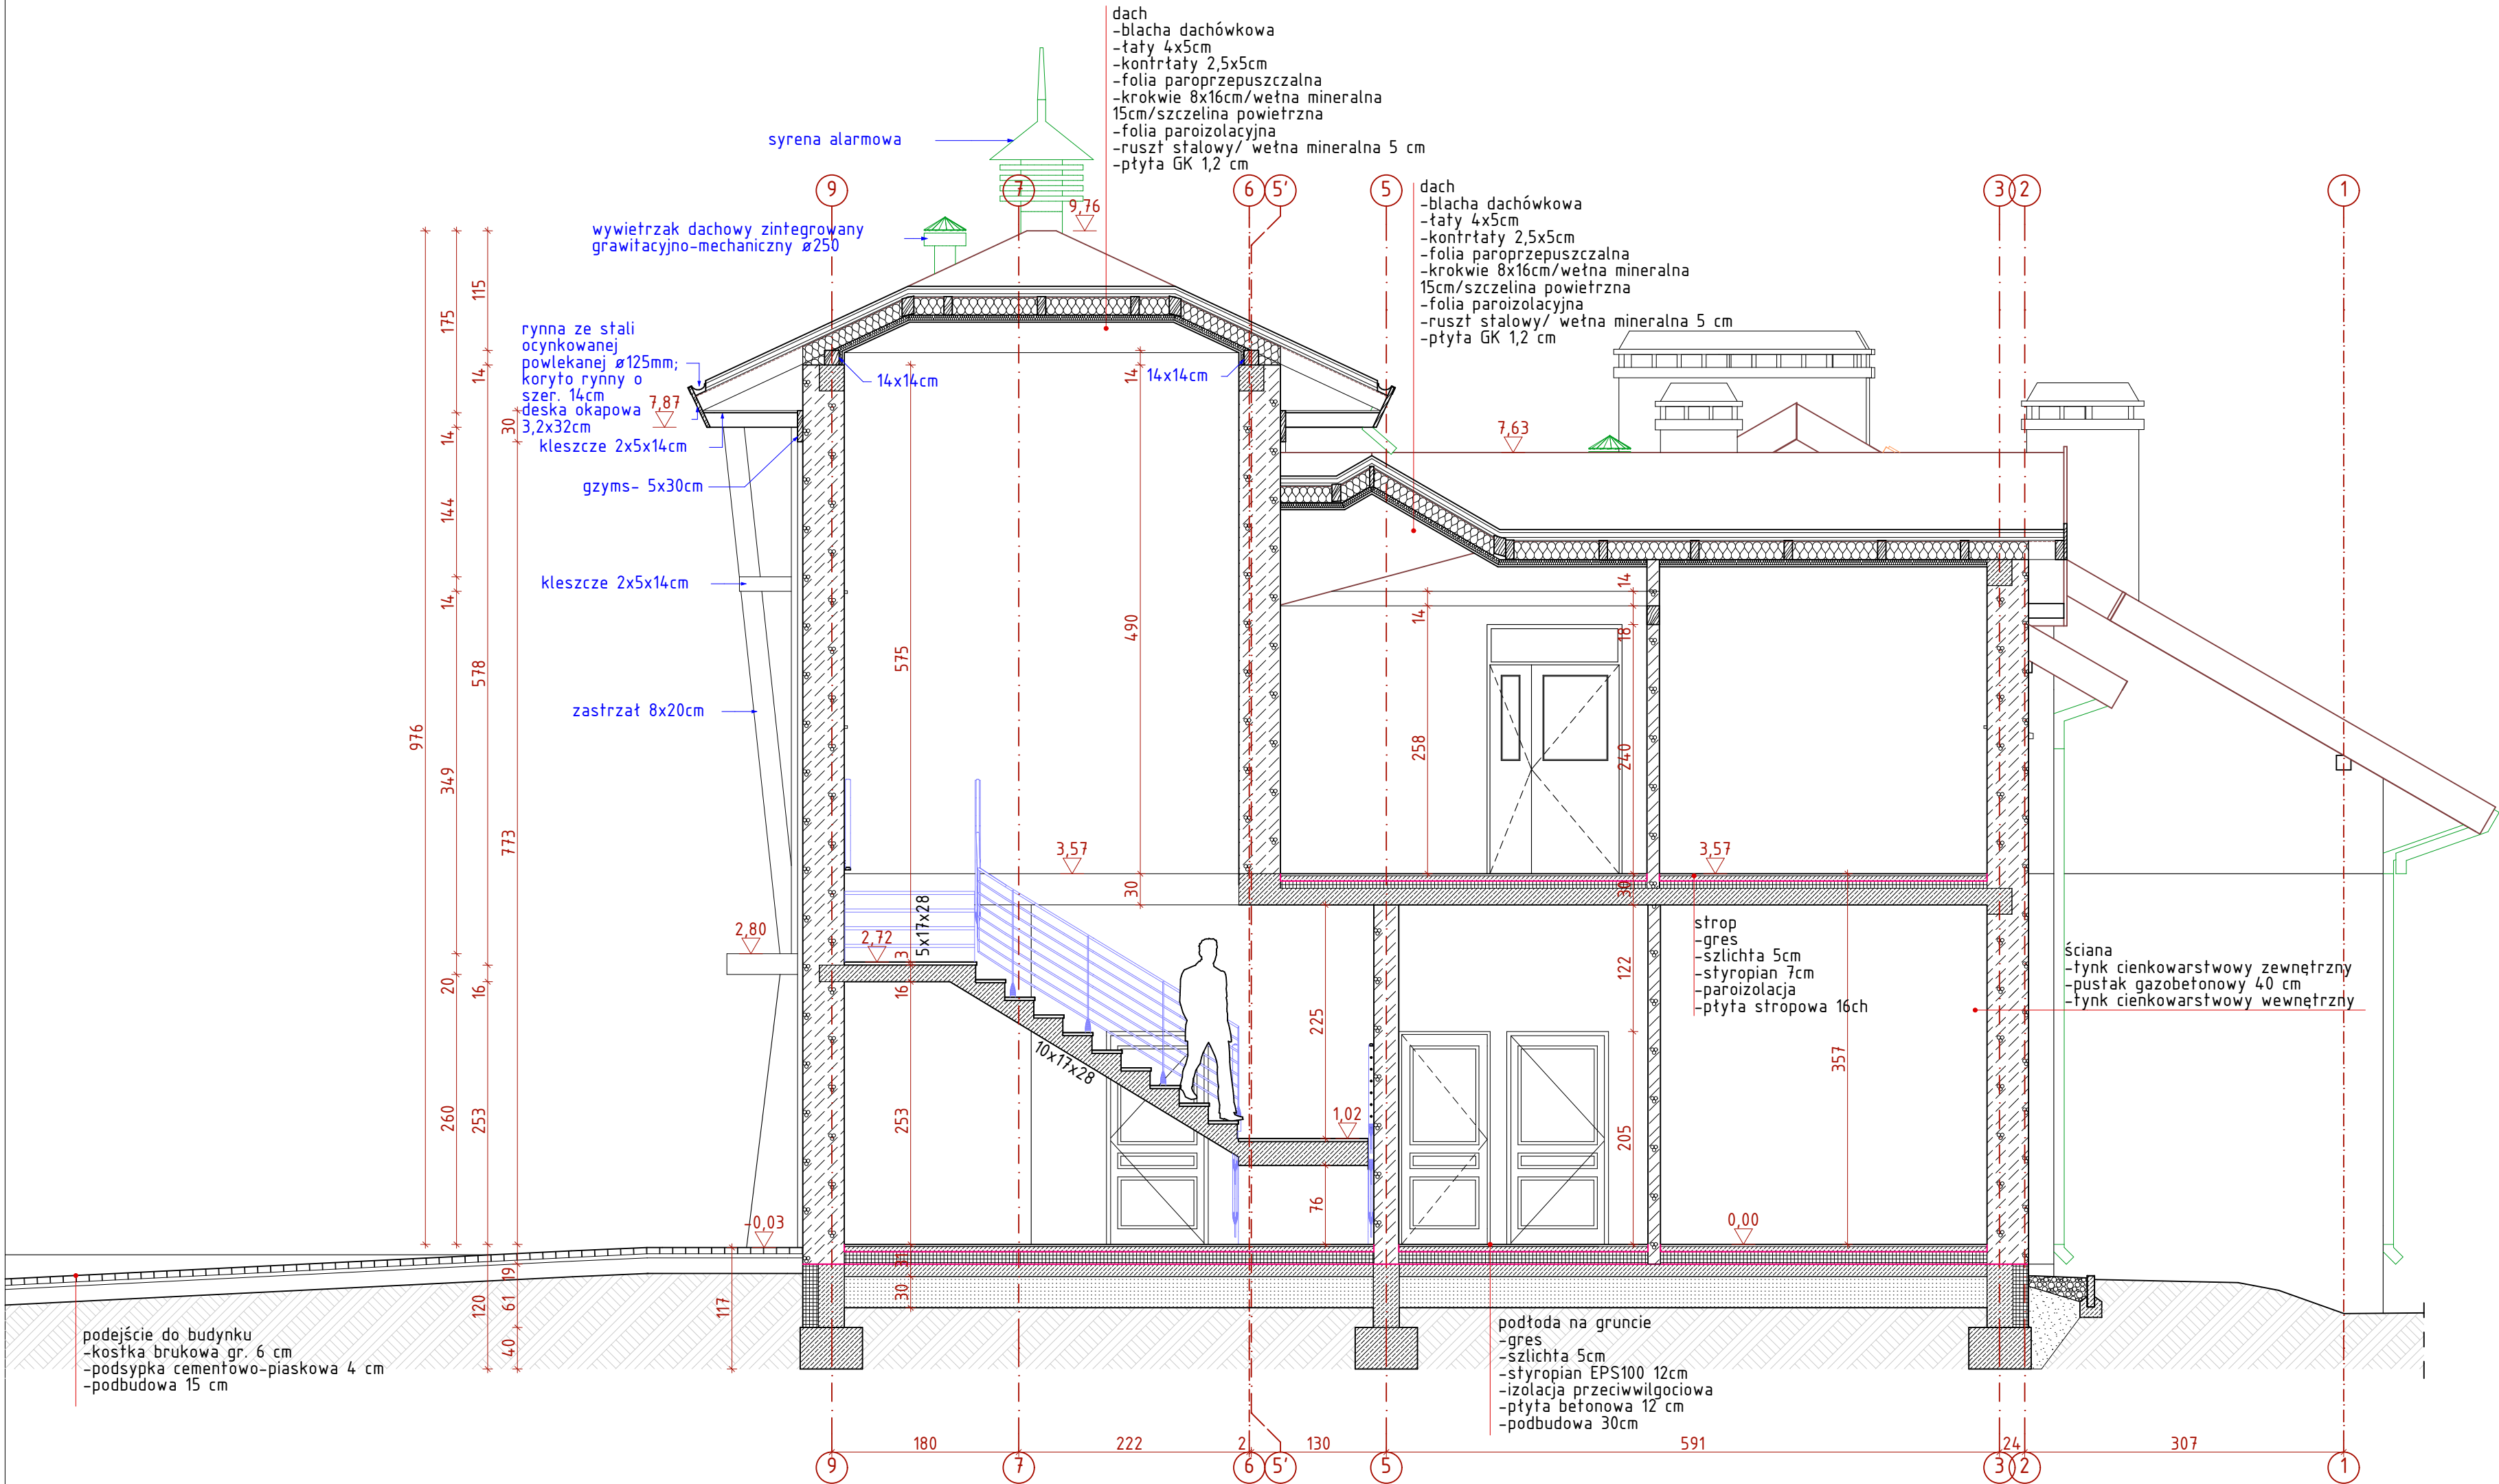

- UWAGI:
1. Wszystkie roboty należy wykonywać zgodnie z Polskimi Normami, Warunkami technicznymi wykonania i odbioru robót, budowlano-montażowych opracowanymi przez Instytut Techniki Budowlanej oraz zasadami wiedzy i sztuki budowlanej.
  2. Poziomy posadzek należy zweryfikować i precyzyjnie wytyczyć geodezyjnie zgodnie z projektem. Odchyłki od projektu należy konsultować z projektantem.
  3. Wszelkie elementy ruchome, elementy wyposażenia, w szczególności elementy stolarki i ślusarki okiennej i drzwiowej, szkła, fasad, okładzin elewacyjnych, balustrad, poręczy i pochwytów, odbojników wewnętrznych i innych należy zamawiać i wykonywać / montować na podstawie zweryfikowanych obmiarów rzeczywistych wykonanych na obiekcie.
  4. Dopuszcza się zastosowanie materiałów zamiennych pod warunkiem, że posiadają one cechy nie gorsze jakościowo i technicznie od wskazanych w projekcie.
  5. Wszystkie elementy konstrukcyjne należy przyjmować według pozycji opisanych na schematach lokalizacyjnych w dokumentacji - część konstrukcyjna.
  6. Wszystkie otwory, przejścia i bruzdy instalacyjne przyjmować według projektów branżowych.

|   |   |   |                         |
|---|---|---|-------------------------|
| Inwestor:   |   | Gmina Jednorożec<br>ul. Odrodzenia 14<br>06-323 Jednorożec                                           |                         |
| Inwestycja:   |   |   |                         |
| Budowa Lokalnego Ośrodka Kultury Ludowej z<br>wykorzystaniem budynku istniejącej remizy<br>OSP w Jednorożcu   |   |   |                         |
|   |   | Lokalizacja:<br><br>Jednorożec, ul. Warszawska;<br>Działka nr 1465                                   |                         |
| Biuro Projektów:<br>Pracownia Autorska Architektury-Lucjan Chojnowski<br>07-409 Ostrołęka, ul. Skrzetuskiego 34, NIP 758-100-26-35<br>tel. (0-29) 64 24 001, kom. 603 050 597, e-mail: lucjan@architekci.pl           |   |   |                         |
| projektant:<br>mgr inż. arch. Lucjan Chojnowski<br><br>Uprawnienia - 68/93/0s<br>w specjalności architektonicznej;<br>członek Mazowieckiej Okręgowej<br>Izby Architektów MA-0136                                      | sprawdzający:<br>mgr inż. arch. Adam Radomski<br><br>Uprawnienia: MA/039/09;<br>członek Mazowieckiej Okręgowej<br>Izby Architektów MA-2122 | współpraca:<br>mgr inż. arch.<br>Dorota Długotecka<br><br>mgr inż. arch. Monika<br>Kamińska-Podeszwa |                         |
| Nazwa Rysunku:<br><br>Przekrój C-C   |   |   | Rysunek nr:<br><br>A-08 |
| Branża<br>Architektura   | Faza projektu<br>Projekt<br>budowlany   | Data<br><br>LUTY 2014                                                                                | Skala<br><br>1:50       |
| Uwagi: Niniejsza dokumentacja ani żadna jej część nie może być powielana ani rozpowszechniana za pomocą urządzeń elektronicznych, kopiujących, nagrywających i innych bez pisemnej zgody właściciela praw autorskich. |   |   |                         |