


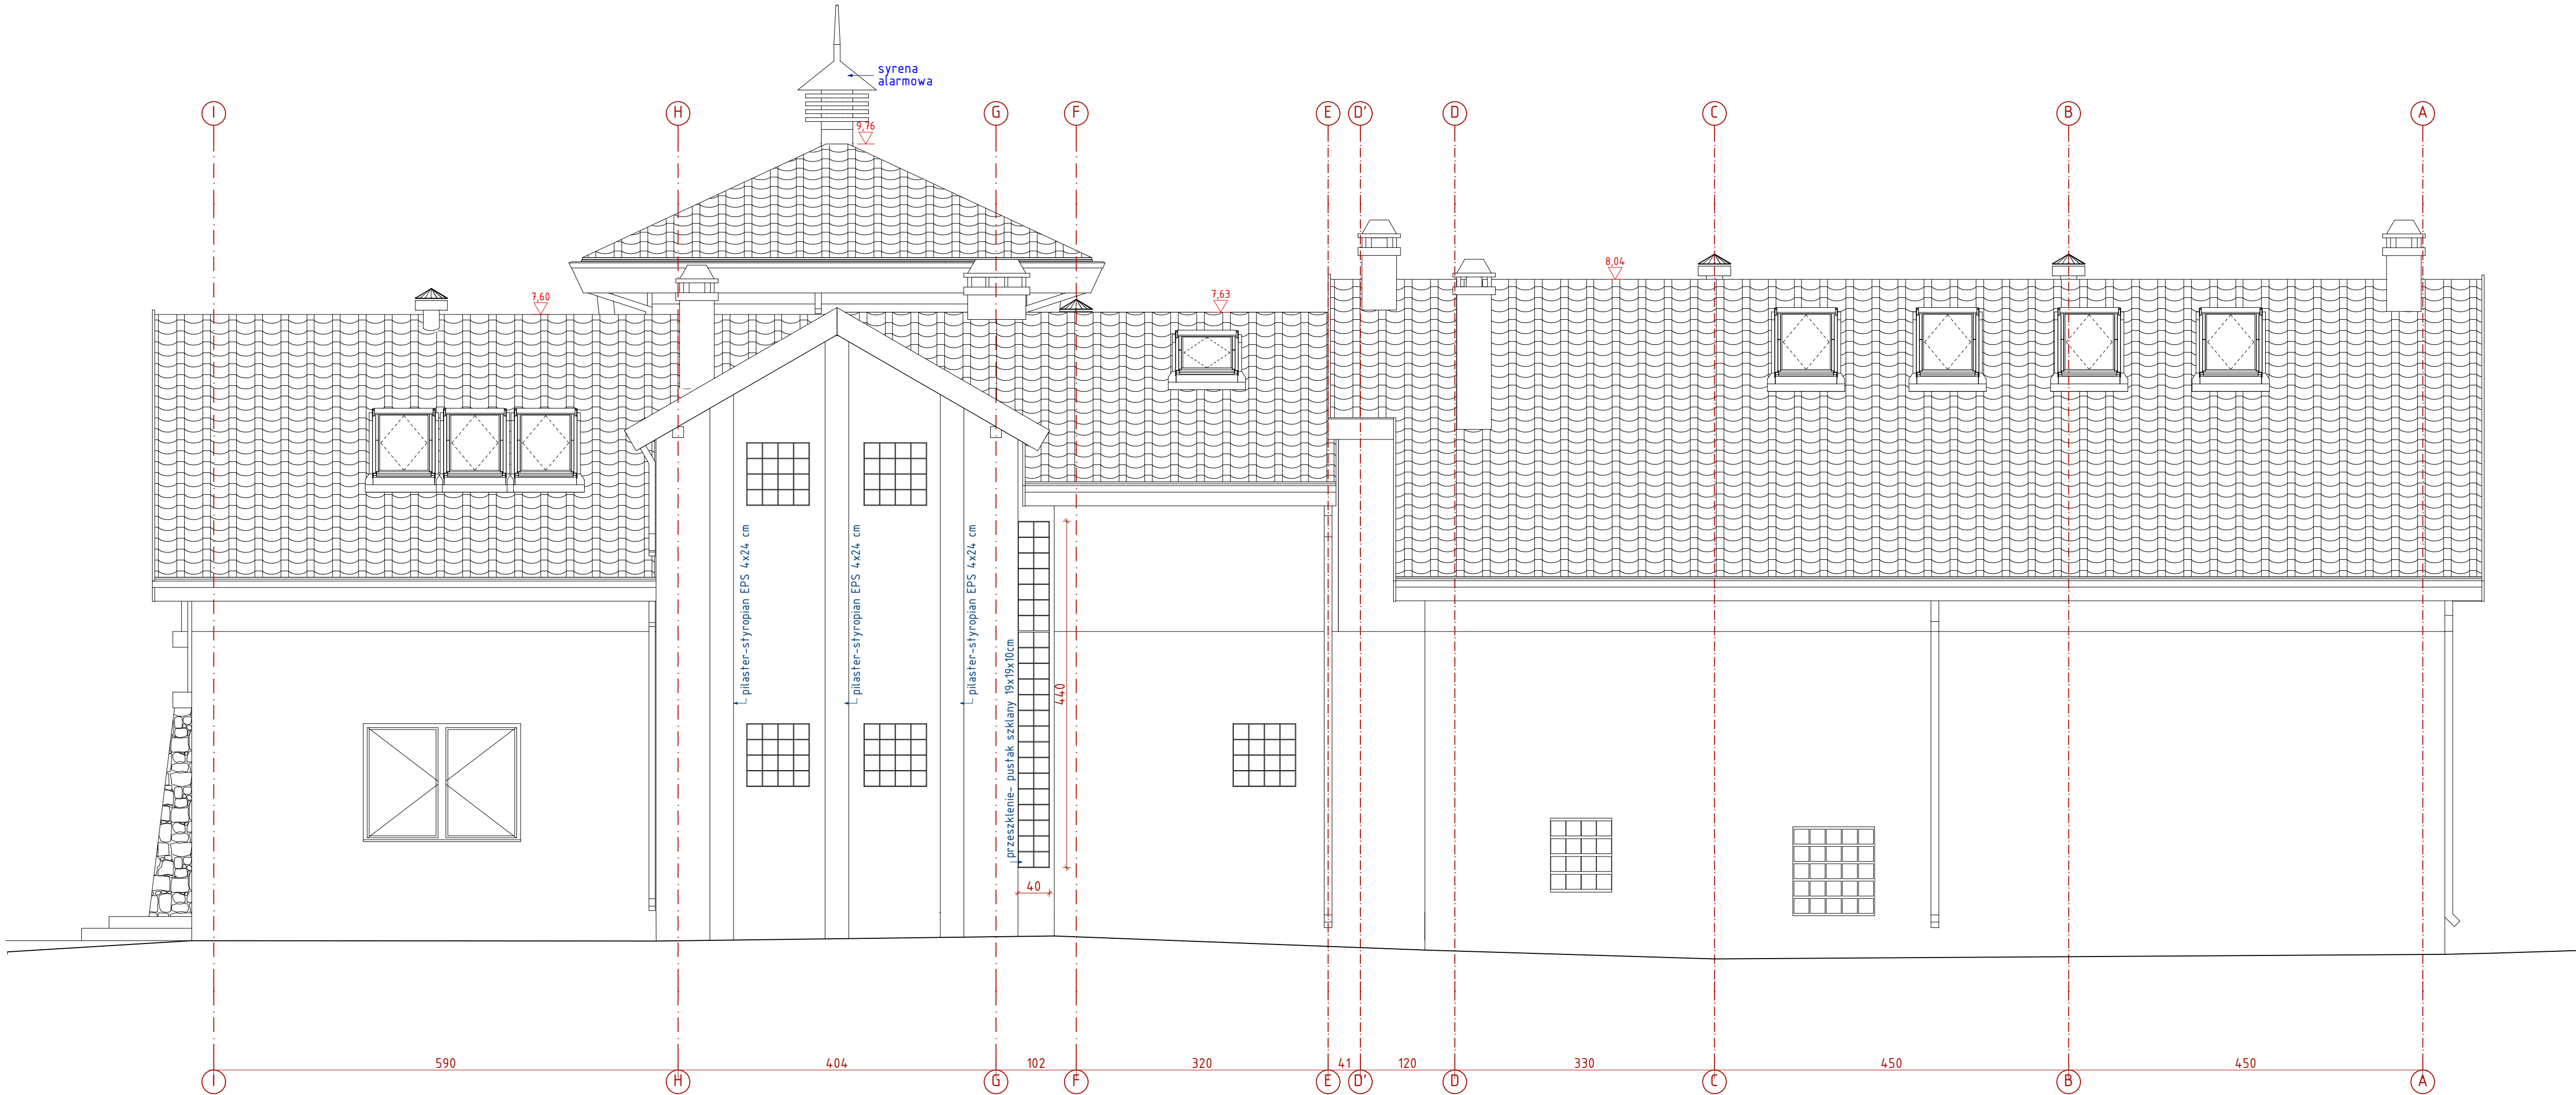

- UWAGI:
1. Wszystkie roboty należy wykonywać zgodnie z Polskimi Normami, Warunkami technicznymi wykonania i odbioru robót, budowlano-montażowych opracowanymi przez Instytut Techniki Budowlanej oraz zasadami wiedzy i sztuki budowlanej.
 2. Poziomy posadzek należy zweryfikować i precyzyjnie wytyczyć geodezyjnie zgodnie z projektem. Odchyłki od projektu należy konsultować z projektantem.
 3. Wszelkie elementy ruchome, elementy wyposażenia, w szczególności elementy stolarki i ślusarki okiennej i drzwiowej, szkieł, fasad, okładzin elewacyjnych, balustrad, poręczy i pochwyty, odbojników wewnętrznych i innych należy zamawiać i wykonywać / montować na podstawie zweryfikowanych obmiarów rzeczywistych wykonanych na obiekcie.
 4. Dopuszcza się zastosowanie materiałów zamiennych pod warunkiem, że posiadają one cechy nie gorsze jakościowo i technicznie od wskazanych w projekcie.
 5. Wszystkie elementy konstrukcyjne należy przyjmować według pozycji opisanych na schematach lokalizacyjnych w dokumentacji - część konstrukcyjna.
 6. Wszystkie otwory, przejścia i bruzdy instalacyjne przyjmować według projektów branżowych.

Inwestycja:		Gmina Jednorzecz ul. Odrodzenia 14 06-323 Jednorzecz	
		Lokalizacja: Jednorzecz, ul. Warszawska; Działka nr 1465	
		Biuro Projektów: Pracownia Autorska Architektury-Lucjan Chojnowski 07-409 Ostrołęka, ul. Skrzetuskiego 34, NIP 758-100-26-35 tel. (0-29) 64 24 001, kom. 603 050 597, e-mail: lucjan@architekci.pl	
		projektant: mgr inż. arch. Lucjan Chojnowski Uprawnienia - 68/93/0s w specjalności architektonicznej; członek Mazowieckiej Okręgowej Izby Architektów MA-0356	
sprawdzający mgr inż. arch. Adam Radomski Uprawnienia: MA/039/09; członek Mazowieckiej Okręgowej Izby Architektów MA-2122		współpraca mgr inż. arch. Dorota Długotłęcka mgr inż. arch. Monika Kamińska-Podszwa	
Nazwa Rysunku:		Rysunek nr:	
Elewacja północno-wschodnia		A-11	
branża	Faza projektu	Data	Skala
Architektura	Projekt budowlany	LUTY 2014	1:50
Uwagi: Niniejsza dokumentacja ani żadna jej część nie może być powielana ani rozpowszechniana za pomocą urządzeń elektronicznych, kopiujących, nagrywających i innych bez pisemnej zgody właściciela praw autorskich.			