


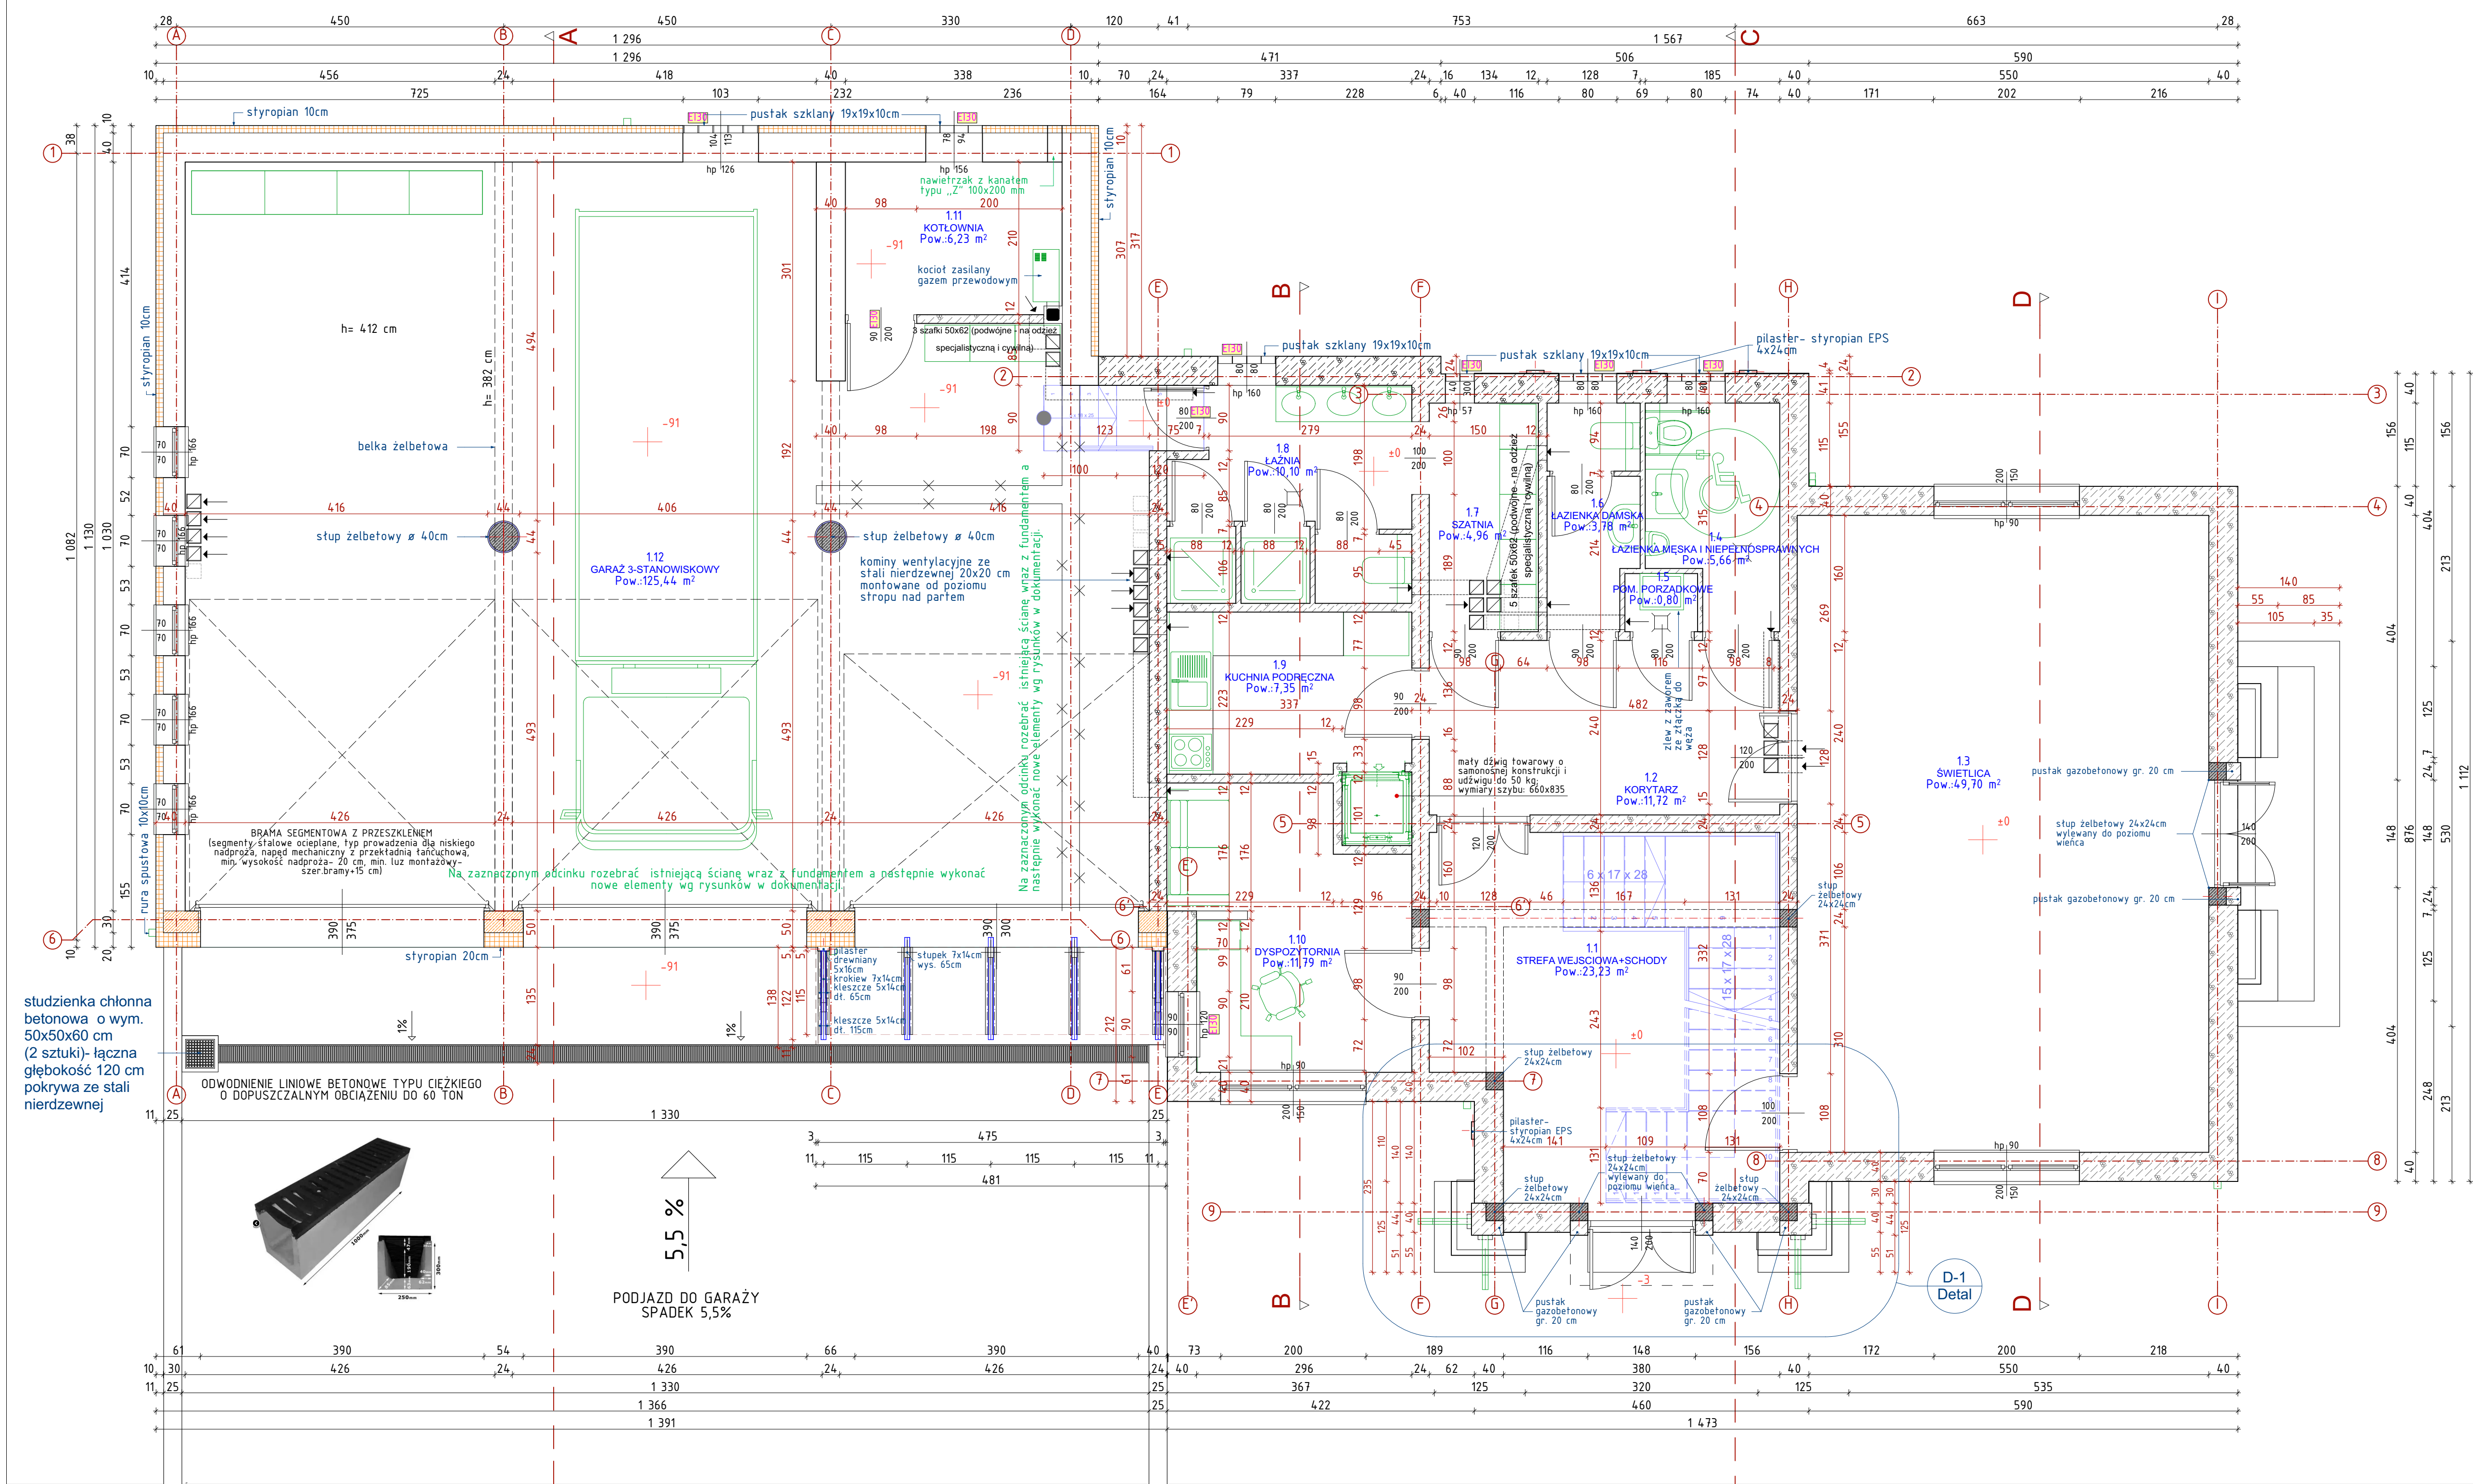

Zestawienie Pomieszczeń			
Numer pom.	Nazwa pomieszczenia	Rodzaj posadzki	Powierzchnia
1.1	STREFA WEJŚCIOWA+SCHODY	Gres	23,2
1.2	KORYTARZ	Gres	11,7
1.3	ŚWIE TLICA	Gres	49,7
1.4	ŁAZIENKA MĘSKA I NIEPEŁNOSPRAWNYCH	Gres	5,7
1.5	POM. PORZĄDKOWE	Gres	0,8
1.6	ŁAZIENKA DAMSKA	Gres	3,8
1.7	SZATNIA	Gres	5,0
1.8	ŁAZNIA	Gres	10,1
1.9	KUCHNIA PODRĘCZNA	Gres	7,4
1.10	DYSPOZYTORNIA	Gres	11,8
1.11	KOTŁOWNIA	Gres techniczny	6,2
1.12	GA RAZ 3-STANOWISKOWY	Gres techniczny	125,4
			260,8 m²

- UWAGI:
1. Wszystkie roboty należy wykonywać zgodnie z Polskimi Normami, Warunkami technicznymi wykonania i odbioru robót, budowlano-montażowych opracowanymi przez Instytut Techniki Budowlanej oraz zasadami wiedzy i sztuki budowlanej.
 2. Poziomy posadzek należy zweryfikować i precyzyjnie wytyczyć geodezyjnie zgodnie z projektem. Odchyłki od projektu należy konsultować z projektantem.
 3. Wszystkie elementy ruchome, elementy wyposażenia, w szczególności elementy stolarki i blusarki okiennej i drzwiowej, szklarki, fasady, okładzin elewacyjnych, balustrad, poręczy i podłóg, odbójników wewnętrznych i innych należy zamawiać i wykonywać / montować na podstawie zweryfikowanych obmiarów rzeczywistych wykonanych na obiekcie.
 4. Dopuszcza się zastosowanie materiałów zamiennych pod warunkiem, że posiadają one cechy nie gorsze jakościowo i technicznie od wskazanych w projekcie.
 5. Wszystkie elementy konstrukcyjne należy przyjmować według pozycji opisanych na schematach lokalizacyjnych w dokumentacji - część konstrukcyjna.
 6. Wszystkie otwory, przejścia i brzozy instalacyjne przyjmować według projektów branżowych.

Inwestor:		Gmina Jednorzec ul. Odrodzenia 14 06-323 Jednorzec	
Inwestycja:		Budowa Lokalnego Ośrodka Kultury Ludowej z wykorzystaniem budynku istniejącej remizy OSP w Jednorzcu	
Lokalizacja:		Jednorzec, ul. Warszawska; Działka nr 1465	
Autor Projektu:		Pracownia Autorska Architektury-Lucjan Chojnowski 07-409 Ostrołęka, ul. Skrzetuskiego 34, NIP 758-100-26-35 tel. (0-29) 64 24 001, kom. 603 050 597, e-mail: lucjan@architekci.pl	
Projektant:		mgr inż. arch. Adam Chojnowski	
Sprawdzący:		mgr inż. arch. Adam Radomski	
Współpraca:		mgr inż. arch. Dorota Długopolecka	
Uprawnienia - 68/03/05 w specjalności architektonicznej, członek Mazowieckiego Związku Inżynierów i Architektów MA-0136		Uprawnienia MA/03/05 członek Mazowieckiego Związku Inżynierów i Architektów MA-2102	
Nazwa Rysunku:		Rzut parteru	
Nazwa Rysunku:		A-01	
Skala:		1:50	
Data:		LUTY 2014	
Nazwa Rysunku:		Rzut parteru	
Nazwa Rysunku:		A-01	
Skala:		1:50	
Data:		LUTY 2014	
Nazwa Rysunku:		Rzut parteru	
Nazwa Rysunku:		A-01	
Skala:		1:50	
Data:		LUTY 2014	