


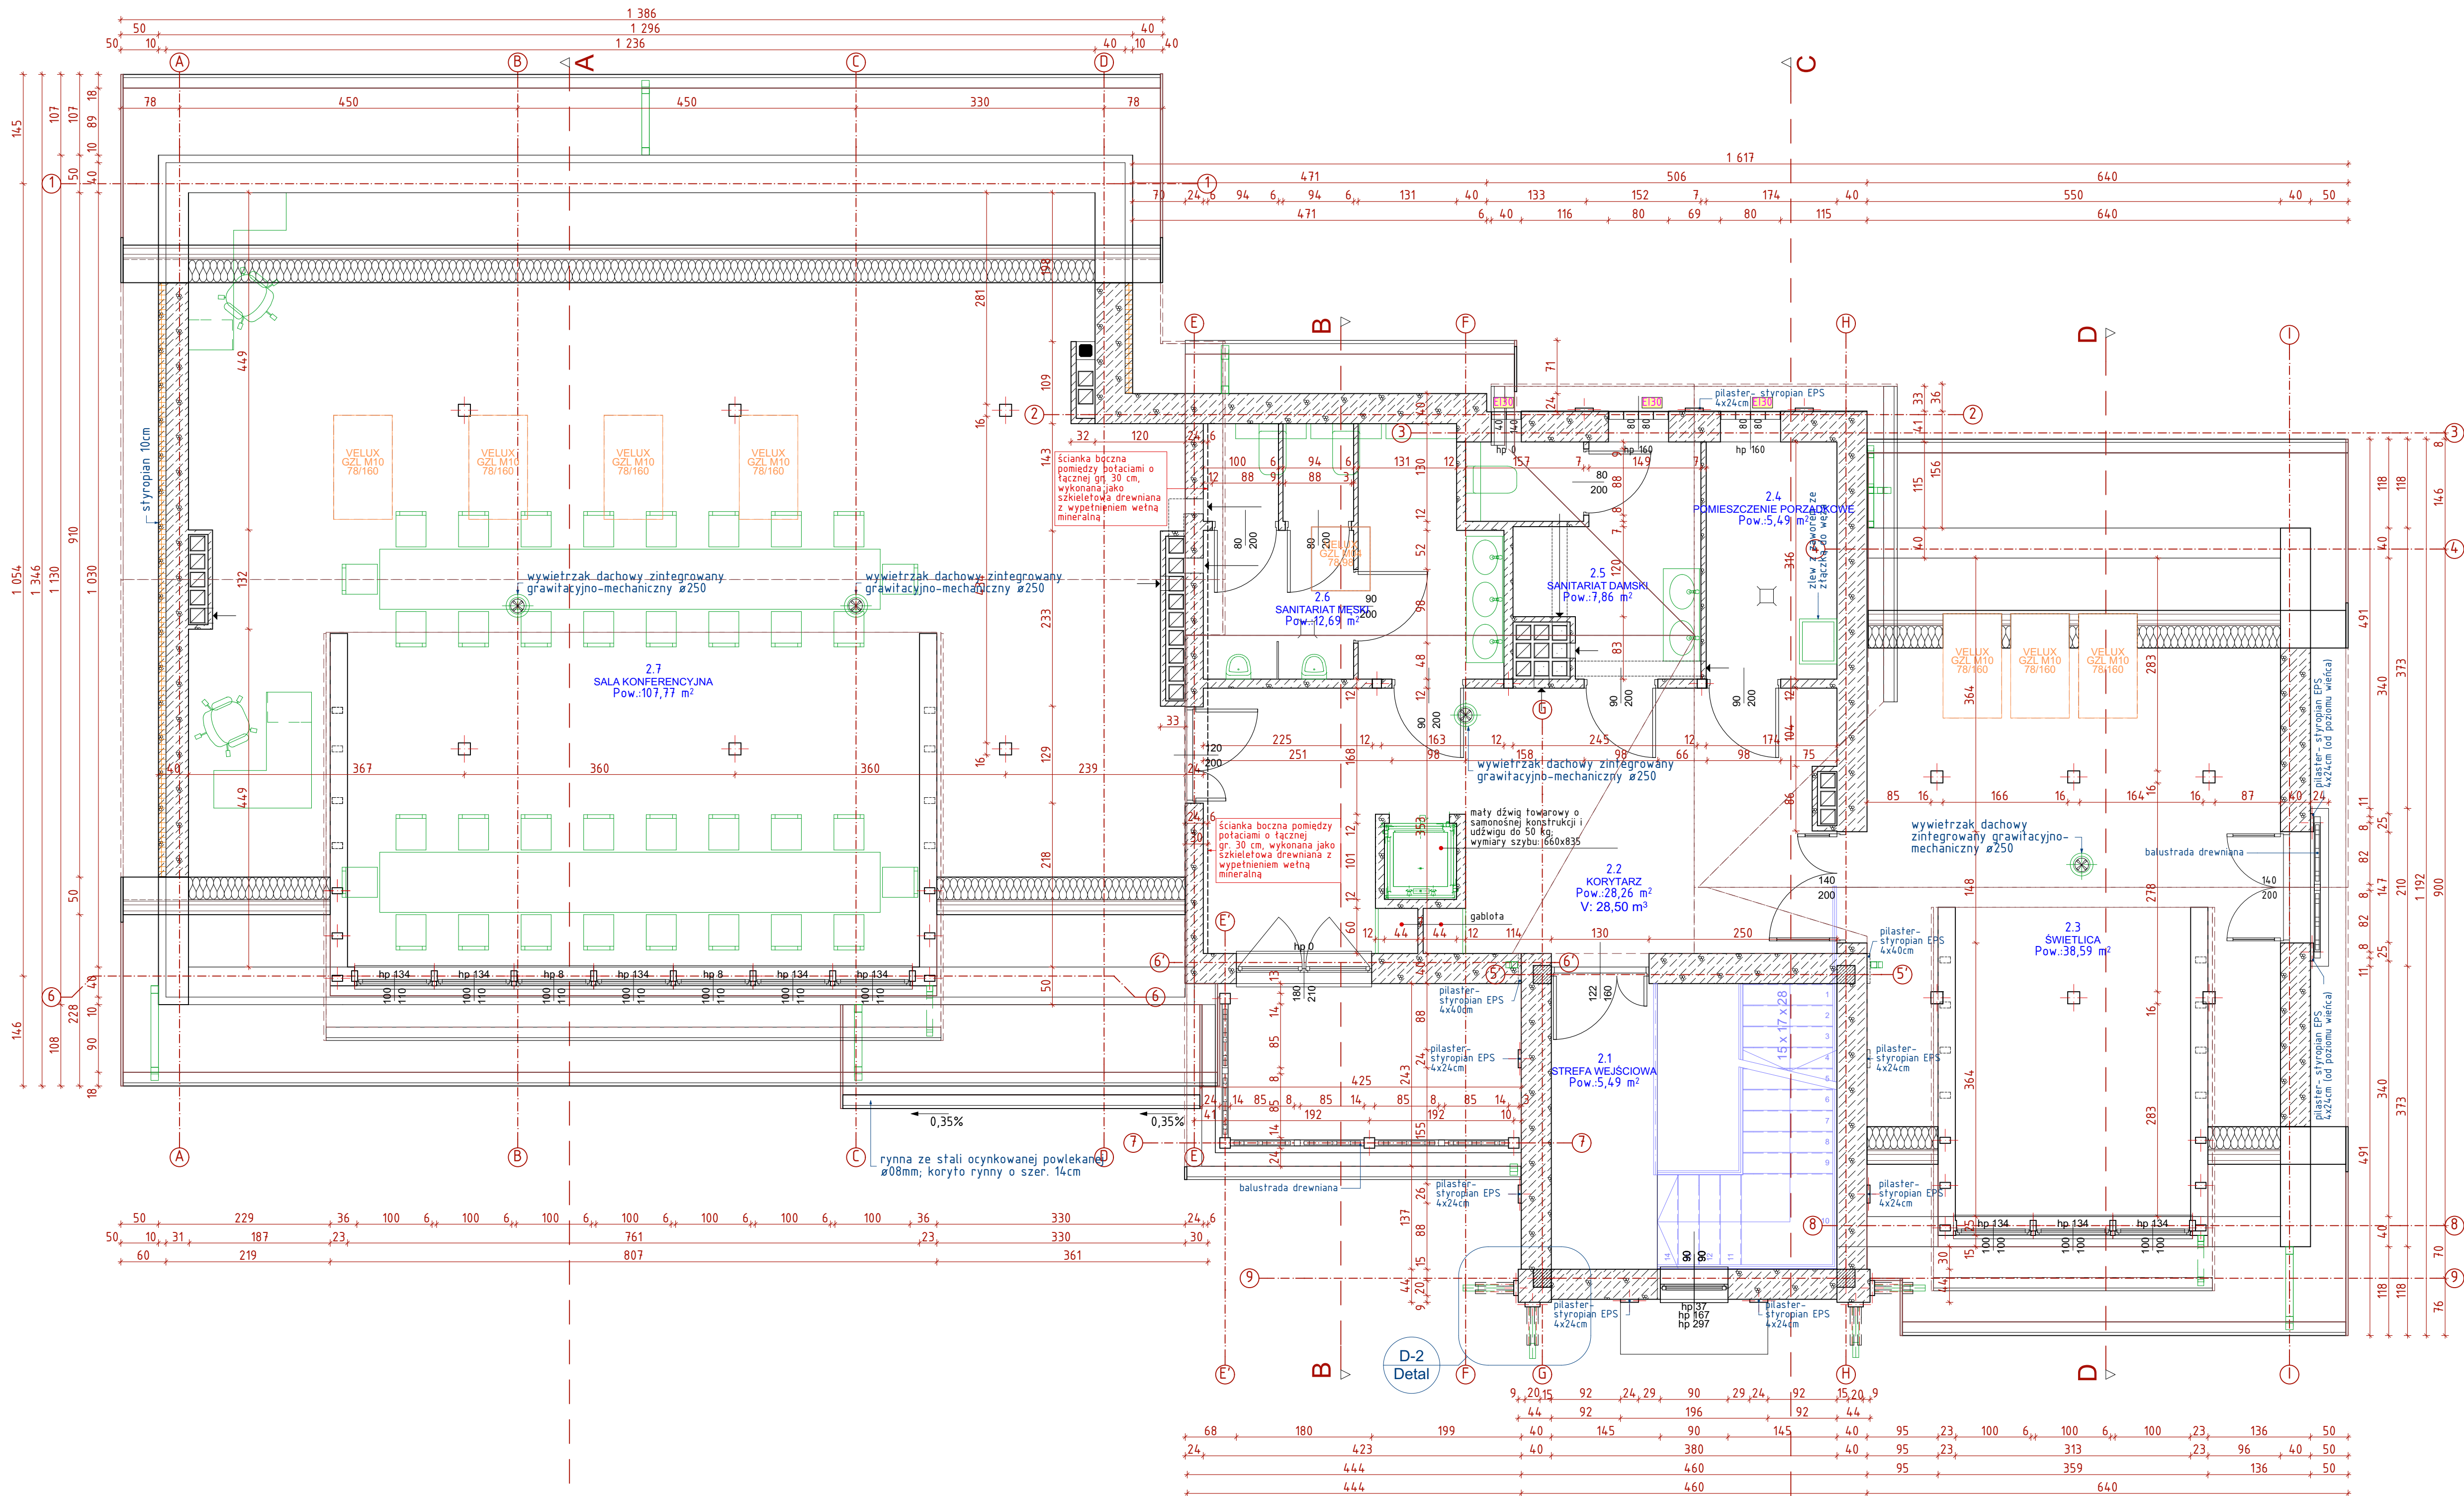

Zestawienie Pomieszczeń			
Numer pomieszczenia	Nazwa pomieszczenia	Rodzaj posadzki	Powierzchnia
2.1	STREFA WEJŚCIOWA	Gres	5,5
2.2	KORYTARZ	Gres	28,3
2.3	ŚWIE TLICA	Gres	38,6
2.4	POMIESZCZENIE PORZĄDKOWE	Gres	5,5
2.5	SANITARIAT DAMSKI	Gres	7,9
2.6	SANITARIAT MĘSKI	Gres	12,7
2.7	SALA KONFERENCYJNA	Gres	107,8
			206,3 m²

- UWAGI:
1. Wszystkie roboty należy wykonywać zgodnie z Polskimi Normami, Warunkami technicznymi wykonania i odbioru robót, budowlano-montażowych opracowanymi przez Instytut Techniki Budowlanej oraz zasadami wiedzy i sztuki budowlanej.
 2. Poziomy posadzek należy zweryfikować i precyzyjnie wytyczyć geodezyjnie zgodnie z projektem. Odchyłki od projektu należy konsultować z projektantem.
 3. Wszelkie elementy ruchome, elementy wyposażenia, w szczególności elementy stolarki i blusarki okiennej i drzwiowej, szkleni, fasad, okładzin elewacyjnych, balustrad, poręczy i pochwyłów, odbojników wewnętrznych i innych należy zamawiać i wykonywać / montować na podstawie zweryfikowanych obmiarów rzeczywistych wykonanych na obiekcie.
 4. Dopuszcza się zastosowanie materiałów zamiennych pod warunkiem, że posiadają one cechy nie gorsze jakościowo i technicznie od wskazanych w projekcie.
 5. Wszelkie elementy konstrukcyjne należy przyjmować według pozycji opisanych na schematach lokalizacyjnych w dokumentacji - część konstrukcyjna.
 6. Wszelkie otwory, przejścia i brzozy instalacyjne przyjmować według projektów branżowych.

Inwestor:		Gmina Jednorzecz ul. Odrodzenia 14 06-323 Jednorzecz	
Inwestycja:		Budowa Lokalnego Ośrodka Kultury Ludowej wykorzystaniem budynku istniejącej remizy OSP w Jednorzecz	
Lokalizacja:		Jednorzecz, ul. Warszawska; Działka nr 1465	
		Pracownia Autorska Architektury-Lucjan Chojnowski 07-409 Ostrołęka, ul. Skrzetuskiego 34, NIP 758-100-26-35 tel. (0-29) 64 24 001, kom. 603 050 597, e-mail: lucjan@architektura.pl	
projektant:	mgr inż. arch. Lucjan Chojnowski	sprawdzający:	mgr inż. arch. Adam Radowski
projektant:	mgr inż. arch. Lucjan Chojnowski	współpraca:	mgr inż. arch. Dorota Długoska
Uprawnienia - 68/13/05 w specjalności architektonicznej członek Mazowieckiej Izby Inżynierów Architektów NAI-0136		Uprawnienia MA/019/05 członek Mazowieckiej Izby Inżynierów Architektów MA-2102	
Nazwa Rysunku:		Rzut piętra	
Nazwa Rysunku:		Rzut piętra	
Data:		LUTY 2014	
Skala:		1:50	
Uwagi: Nieważna dokumentacja ani żadna jej część nie może być powielana ani rozpowszechniana za pomocą urządzeń elektronicznych, kopiujących, nagrywających i innych bez pisemnej zgody właściciela praw autorskich.			