

SPIS TREŚCI

1. Opis techniczny do projektu budowy placu zabaw – str. 2
2. Mapa sytuacyjna w skali 1 : 500- str. 7
3. Projekt zabudowy i zagospodarowania działki – str. 8
4. Usytuowanie urządzeń – str. 9
5. Widoki urządzeń - str. 10

OPIS TECHNICZNY

DO ZGŁOSZENIA BUDOWY OBIEKTU MAŁEJ ARCHITEKTURY - PLACU ZABAW DLA DZIECI NA DZIAŁCE NR 263/23 W MIEJSCOWOŚCI JED- NOROŻEC PRZY ULICY ODRODZENIA 14

PODSTAWA OPRACOWANIA.

- umowa z inwestorem,
- mapa sytuacyjno-wysokościowa terenu w skali 1:500,
- uzgodnienia z Inwestorem,
- wizja w terenie,
- literatura, obowiązujące normy i przepisy budowlane.

1. PRZEDMIOT INWESTYCJI I LOKALIZACJA

Przedmiotem opracowania jest projekt budowy placu zabaw dla dzieci na działce o numerze ewidencyjnym 263/23 w miejscowości Jednorożec przy ulicy odrodzenia 4.

2. STAN PRAWNY TERENU

Działka stanowi własność Gminy Jednorożec.

3. OPIS TECHNICZNY

3.1 Podstawowe dane techniczne:

- Powierzchnia bezpieczna piaskowa - 433,00 m²

3.2. Wykaz projektowanych urządzeń

Wyposażenie placu zabaw w urządzenia do zabawy Wszystkie urządzenia i elementy wyposażenia placu zabaw należy fundamentować i instalować zgodnie z PN-EN 1176-1:2009, PN-EN 1176- 7:2009 i specyfikacją techniczną. Wszystkie montowane urządzenia i elementy wyposażenia placu zabaw muszą posiadać atesty i certyfikaty bezpieczeństwa potwierdzające, że zostały wykonane w oparciu o obowiązujące normy w tym zakresie oraz posiadać dopuszczenie do stosowania w kontakcie z dziećmi. Wykonanie montażu urządzeń mogą dokonywać osoby, firmy przeszkolone w tym celu przez producentów zabawek oraz w oparciu o instrukcje

montażu, zaleceń, wskazówek i pod nadzorem dostawcy oraz instytucji dozoru technicznego. Zgodnie z wytycznymi Inwestora plac zabaw będzie wyposażony w następujące urządzenia do zabawy:

- 1 - Huśtawka na słupach Bocianie gniazdo (MK-WZ030) - szt. 1
- 2 - Huśtawka na słupach Koszyk (MK-QZ020) - szt. 1
- 3 - Huśtawka na słupach prosta (MK-QZ010) - szt. 1
- 4 - Bujak dwuosobowy (MK-YM100) - szt. 1
- 5 - Karuzela słupowa zawiesia (Nr kat 3208) - szt. 1
- 6 - Action4Kids J8109 (MKP-J8109) - szt. 1
- 7 - Linarium K2 (Nr kat 4315Z) - szt. 1
- 8 - Zjazd Linowy (Nr kat 422EPZ) - szt. 1
- 9 - Zestaw sprawnościowy 4290 (Nr kat 4290EPZ) - szt. 1
- 10 - Ławka stała E01 (Nr kat 5011) - szt. 3
- 11 - Kosz na śmieci KM-2 45l (Nr kat 5203) - szt. 3

Wszystkie elementy urządzeń zabawowych które wykonane są z konstrukcji metalowej (ocynkowanej metodą ogniową) są pomalowane i montowane na fundamentach, w postaci gotowych prefabrykatów betonowych. Urządzenia drewniane są odpowiednio zabezpieczone przed korozją i pomalowane.

4. Dane informacyjne, czy teren inwestycji jest wpisany do rejestru zabytków

Teren inwestycji nie jest wpisany do rejestru zabytków.

5. Dane określające wpływ eksploatacji górniczej na teren zamierzenia budowlanego, znajdującego się w granicach terenu górniczego.

Działka nie znajduje się w granicach terenu górniczego.

6. Informacja i dane o charakterze i cechach istniejących i przewidywanych zagrożeń dla środowiska oraz higieny i zdrowia użytkowników projektowanego placu i otoczenia.

Uciążliwość projektowanej inwestycji zamknie się w granicach terenu opracowania, a inwestycja nie będzie oddziaływać ponadnormatywnie na tereny sąsiednie. Teren opracowania nie zawiera się w granicach obszaru Natura 2000. Realizacja inwestycji nie wywoła znaczących zmian w środowisku przyrodniczym, nie wpłynie negatywnie na naruszenie powiązań przyrodniczych, nie zakłóci naturalnych obie-

gów, nie spowoduje naruszenia terenów zieleni i nie wpłynie negatywnie na kształtowanie warunków mikroklimatu.

7. Nawierzchnie amortyzujące

Strefy bezpieczeństwa wokół urządzeń placów zabaw opisane są w Polskiej Normie PN-EN 1176- 1:2009 pkt. 4.2.8.2. W powyższej normie w pkt. 4.2.8.2.5 przyjęta jest zasada ogólna „Jeżeli nie ustalono inaczej, przestrzeń upadu powinna rozciągać się co najmniej 1,5m wokół podwyższonych części urządzenia, mierzona poziomo i rozciągająca się do płaszczyzny występu pionowego poniżej urządzenia”. Projektuje się nawierzchnię amortyzującą z piasku płukanego o grubości minimum 300 mm wokół wszystkich urządzeń w ich strefach funkcjonowania zgodnie z oznaczeniem na projekcie zagospodarowania terenu. Pozostała powierzchnia placu zabaw pokryta będzie trawnikiem.

8. Ogrodzenie

Teren posiada istniejące ogrodzenie.

9. Uwagi końcowe

Roboty należy wykonać wg „Warunków technicznych Wykonania i Odbioru Robót Budowlano – Montażowych” oraz zgodnie z Polską Normą PN-EN 1176-1:2009. Przy zbliżeniu się do słupów energetycznych zachować szczególną ostrożność a w razie potrzeby wykonać odpowiednie odciąg i podpory. Po zakończeniu robót teren należy przywrócić do stanu pierwotnego. Wszystkie roboty objęte uzyskanymi Decyzjami wykonać i odebrać zgodnie z zapisami Decyzji wydawanej przez odpowiednie organy.

UWAGA: WSZYSTKIE URZADZENIA ZABAWOWE MUSZĄ BYĆ WYKONANE Z BEZPIECZNYCH I TRWAŁYCH MATERIAŁÓW ZGODNIE Z POLSKIMI NORMAMI (PN-EN 1176) ORAZ WARUNKAMI BEZPIECZEŃSTWA!


TECHNIK BUDOWLANY
06-300 Przasnysz, ul. 9 Maja 11
Jerzy Michalski
nr ewid. UAN VI-7210/499/84
nr ewid. 41/94/Os

Wycinek z mapy zasadniczej
Obwód : Jednorzecz
skala 1:500




4

Poświadczam się zgodność niniejszej kopii z treścią materiału państwowego zasobu geodezyjnego i kartograficznego	
Organ prowadzący państwowy zasób geodezyjny i kartograficzny	STAROSTA PRZASNYSKI
Nazwa materiału zasobu	mapa zasadnicza
Identyfikator ewidencyjny materiału zasobu	P.1422.2015.1034
Data wykonania kopii	1.08.2017
Imię, nazwisko i podpis osoby reprezentującej organ	mgr inż. Igor Hul

mgr inż. Igor Hul
Kierownik Powiatowego Ośrodka
Dokumentacji Geodezyjnej i Kartograficznej



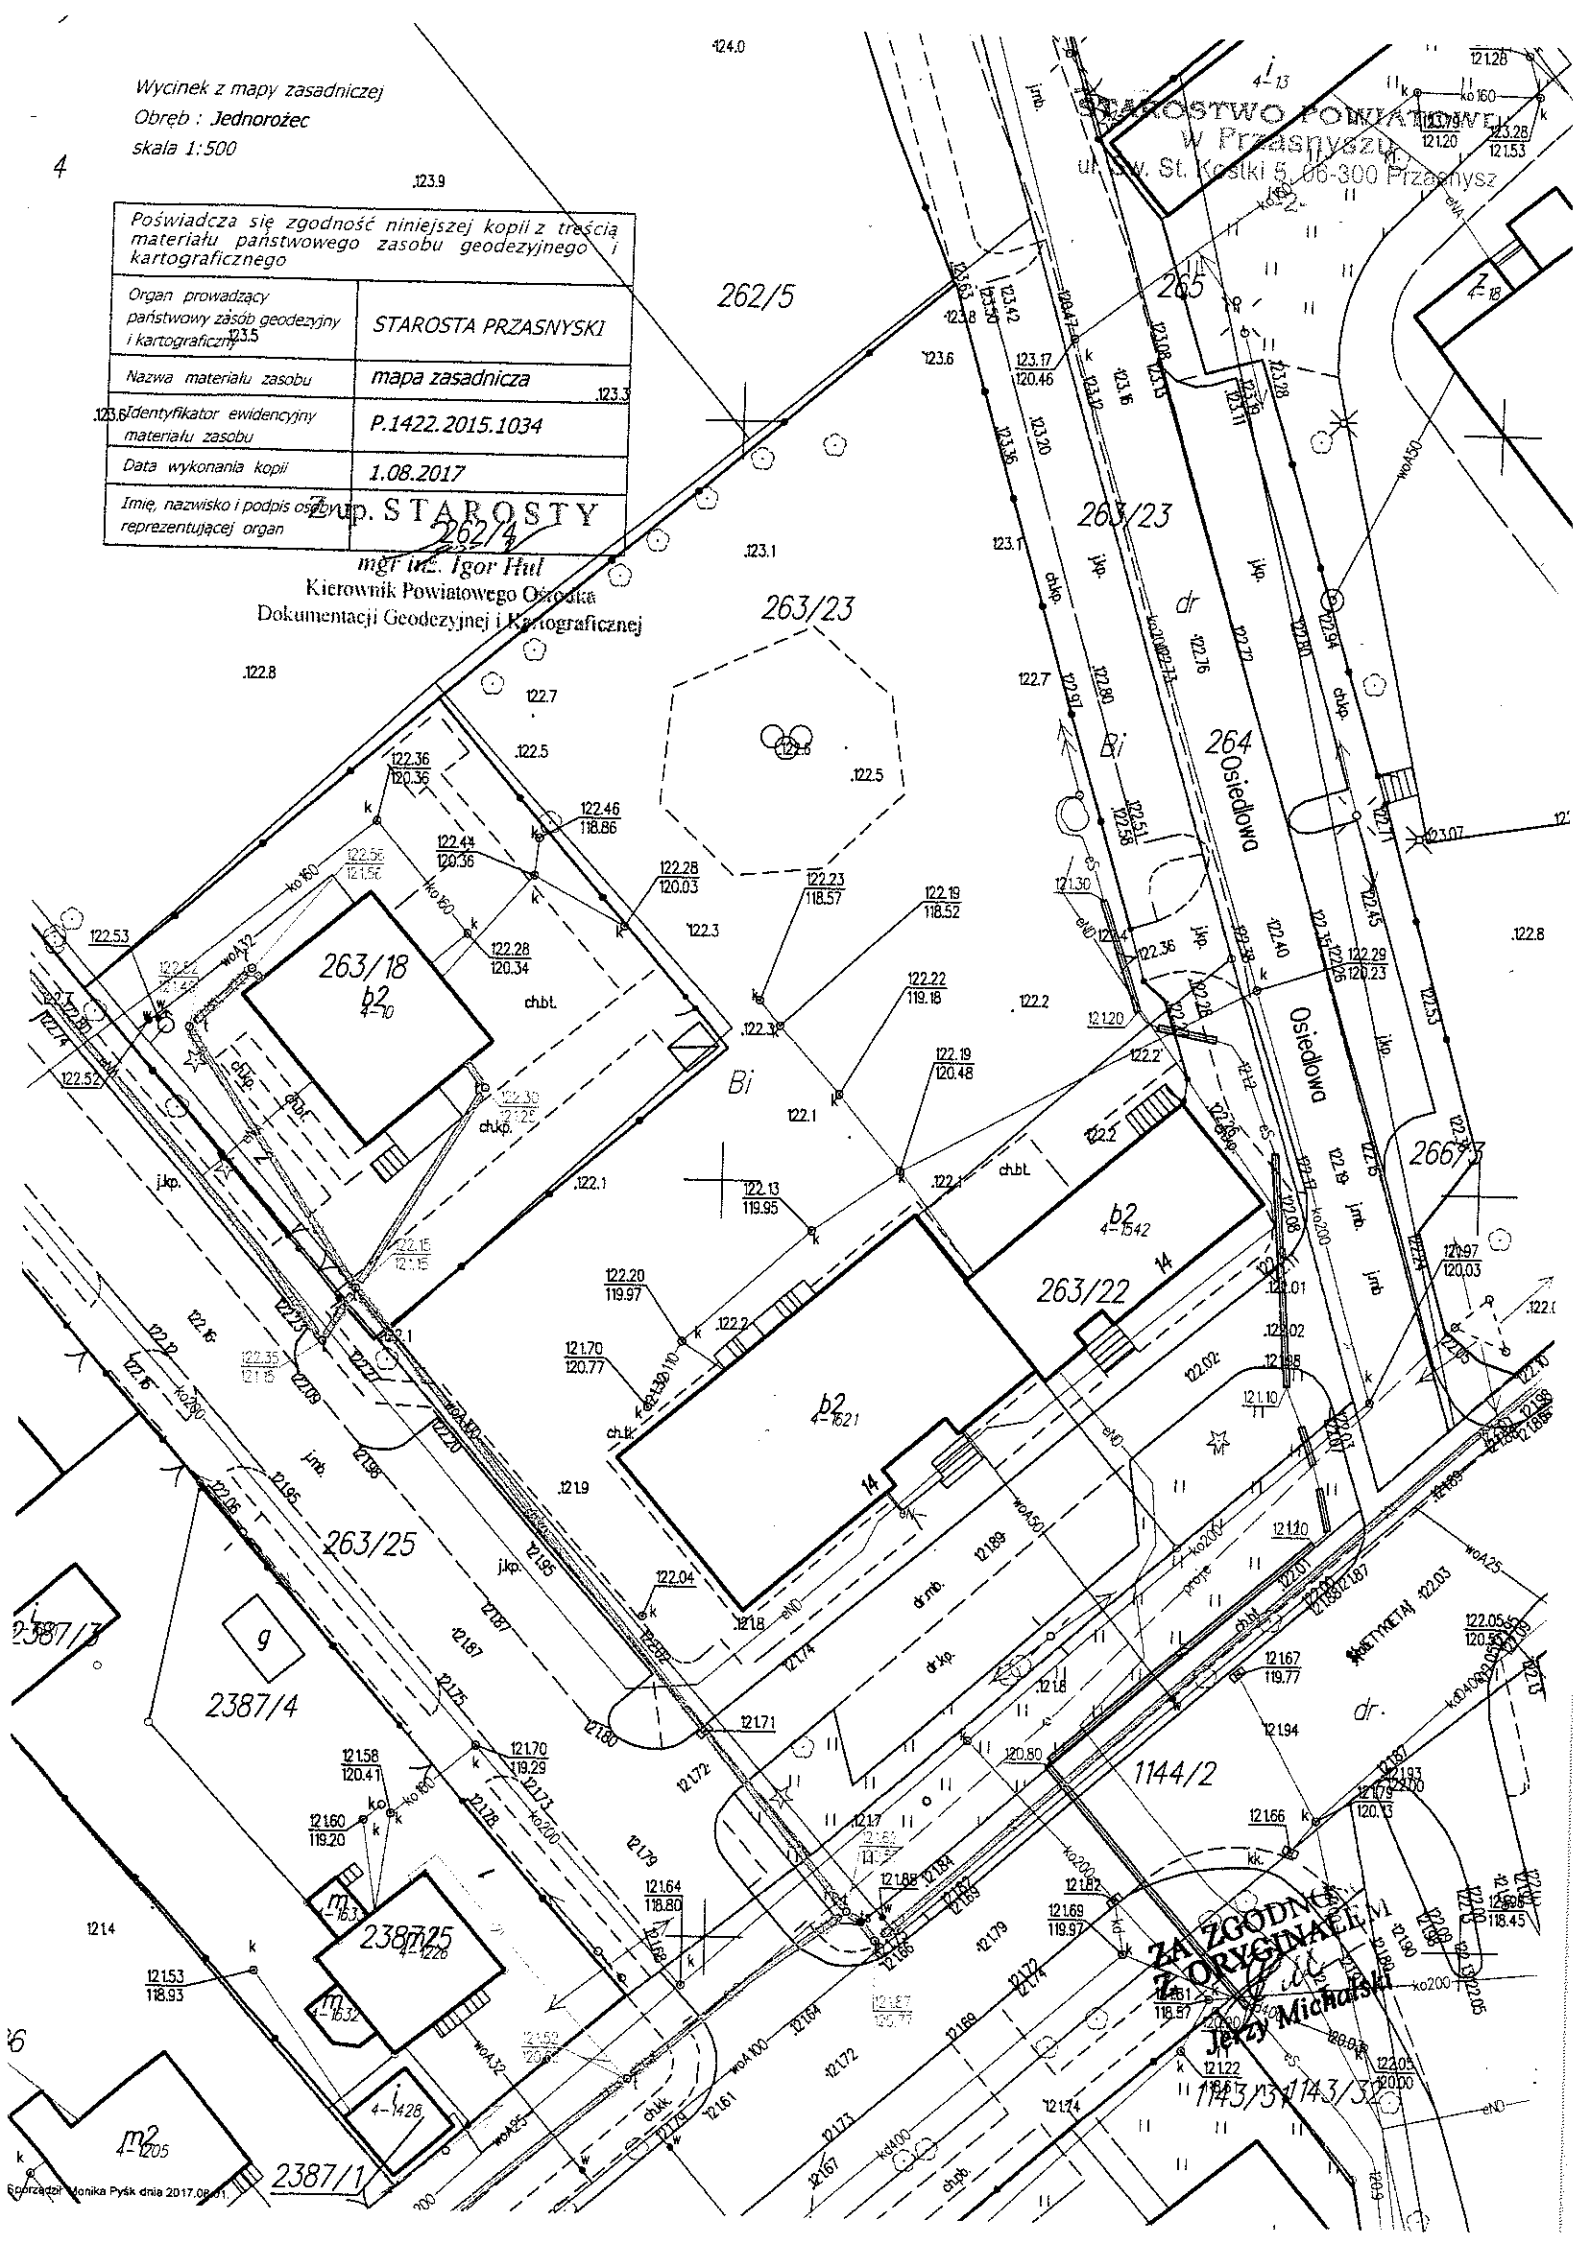


1 - Huśtawka na słupach Bocianie gniazdo (MK-WZ030)

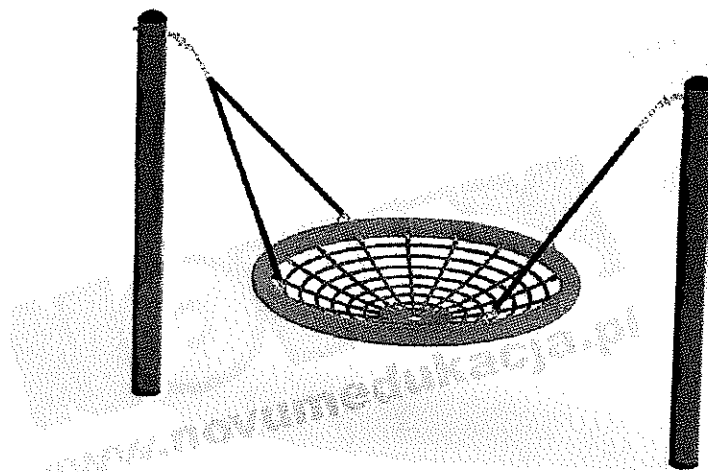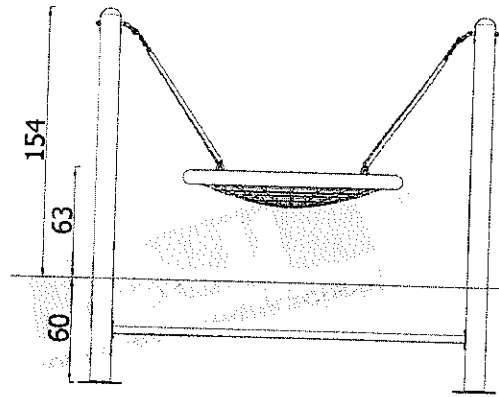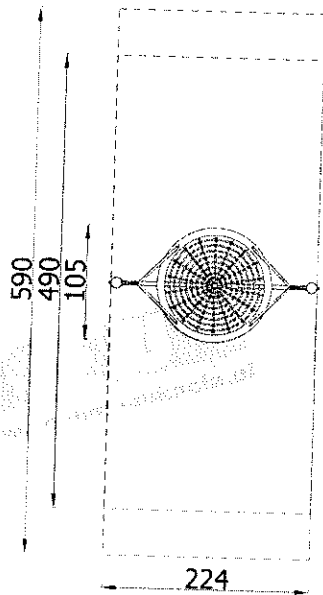

TECHNIK BUDOWLANY
06-300 Przasnysz, ul. 9 Maja 11
Jerzy Michalski
nr ewid. UAN VI-7210/499/84
nr ewid. 41/94/Os




2 - Huśtawka na słupach Koszyk (MK-QZ020)

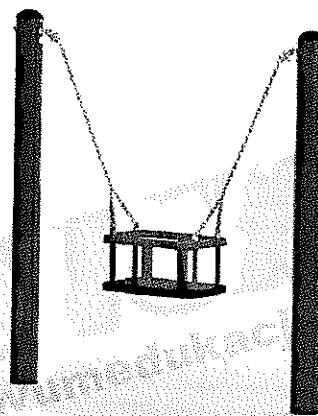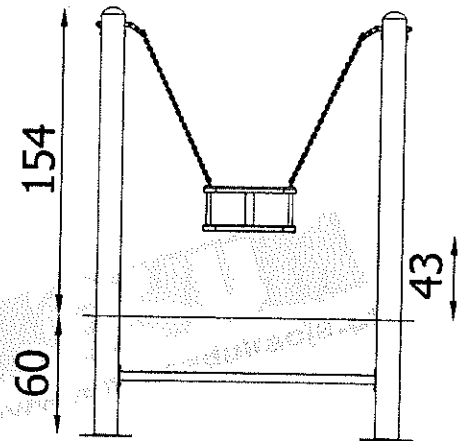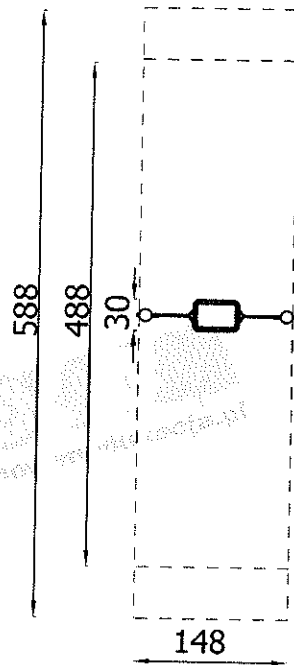




Przasnysz, ul. 9 Maja 11
 Jerzy Michalski
 nr ewid. UAN VI-7210/499/84
 nr ewid. 41/94/Os

3 - Huśtawka na słupach prosta (MK-QZ010)



STAROSTWO PRZASZYSZ
ul. 9 Maja 11
06-300 Przyszysz
nr ewid. 41/94/IOs

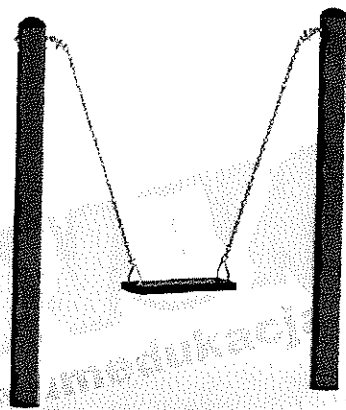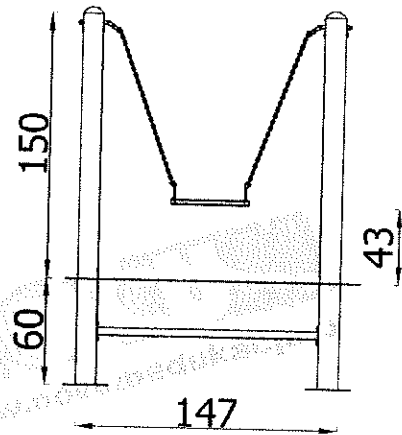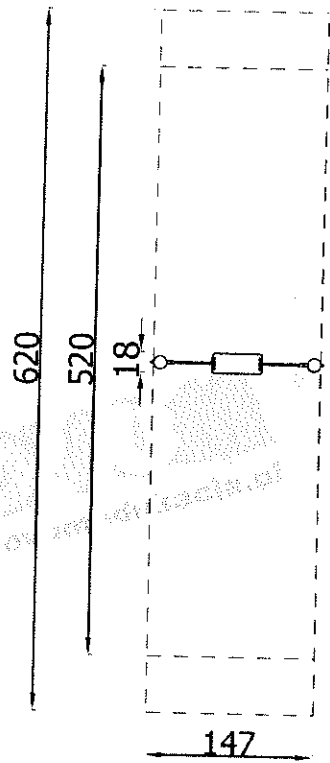

TECHNIK BUDOWLANY
06-300 Przyszysz, ul. 9 Maja 11
Jerzy Michalski
nr ewid. UAN VI-7210/499/84
nr ewid. 41/94/IOs

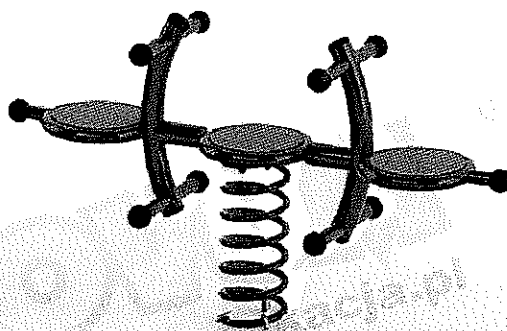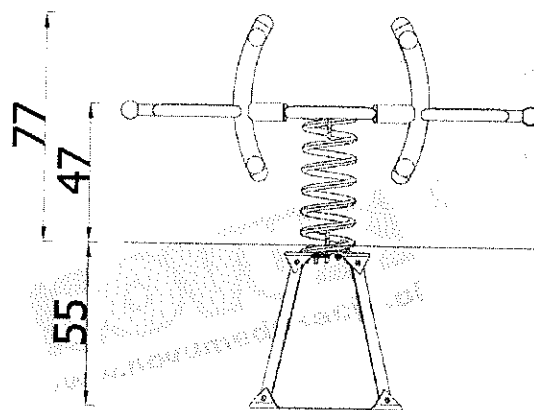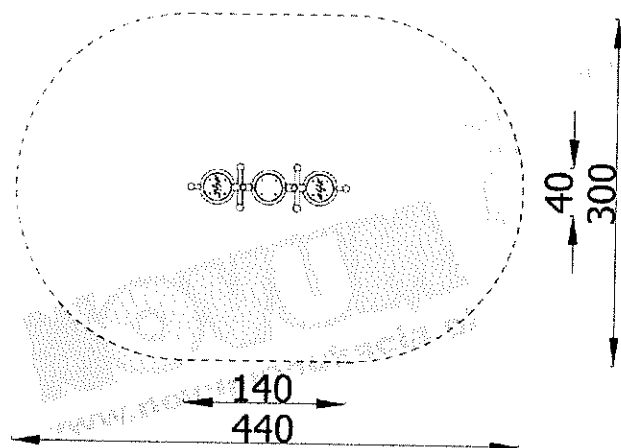




TECHNIK BUDOWLANY
06-300 Przasnysz, ul. 9 Maja 11
Jerzy Michalski
nr ewid. UAN VI-7210/499/84
nr ewid. 41/94/Os

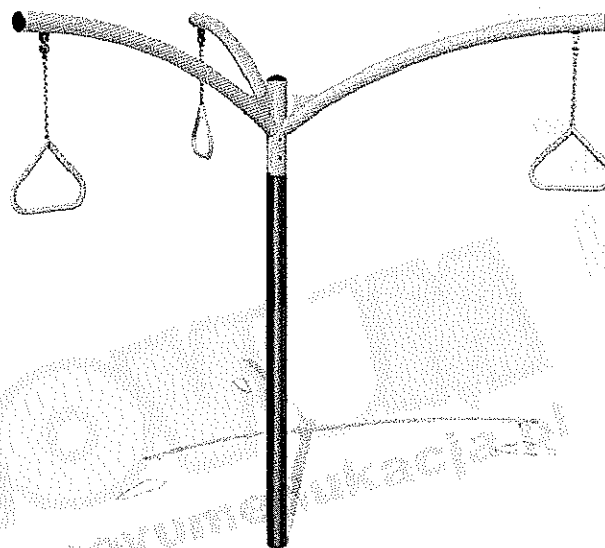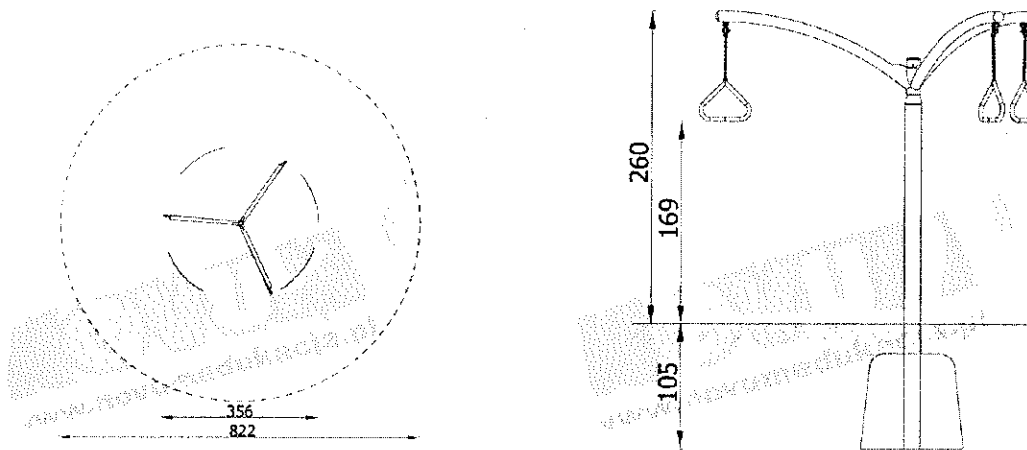




STANISŁAW BUDOWLANY
06-300 Przasnysz, ul. 9 Maja 11
Jerzy Michalski
nr ewid. UAN VI-7210/499/84
nr ewid. 41/94/Os

6 - Action4Kids J8109 (MKP-J8109)




STAROSTWO POWIATOWE
w Przasnyszu
ul. Św. St. Kostki 5, 06-300 Przasnysz
-2-

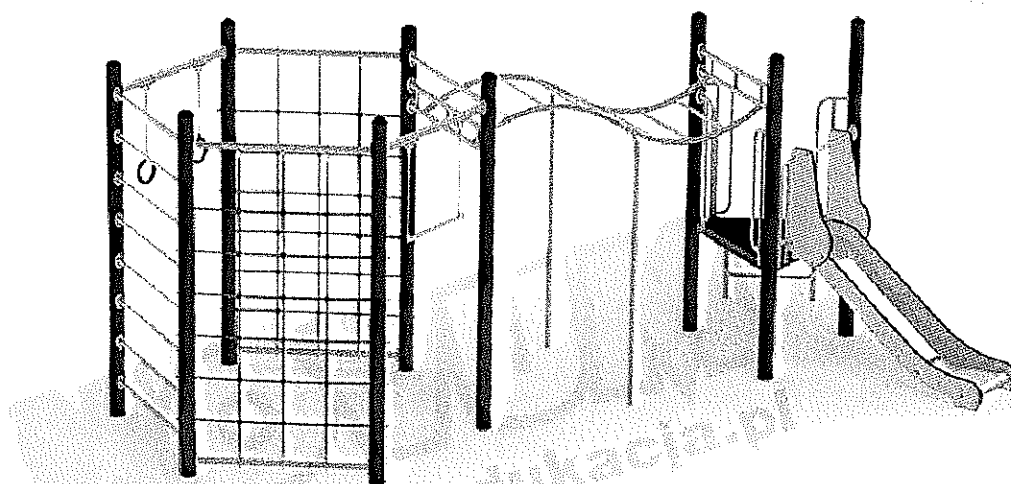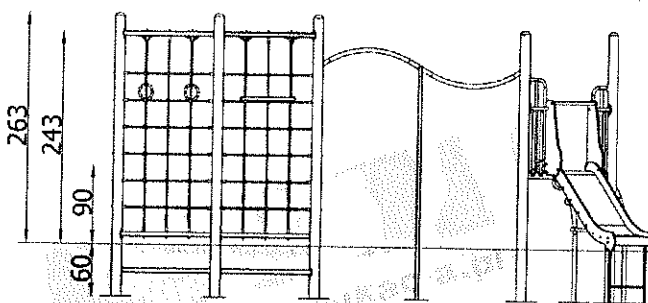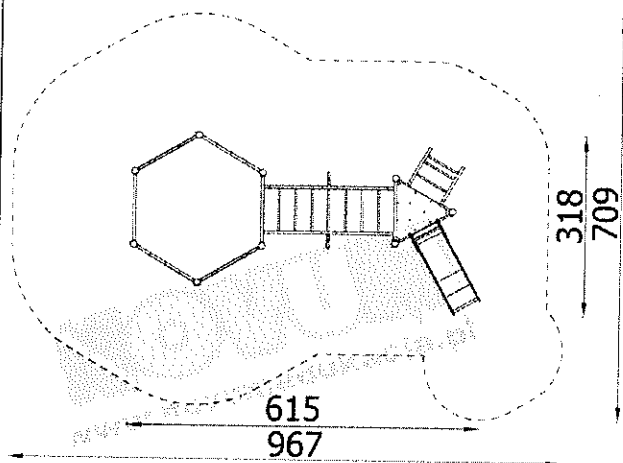

TECHNIK BUDOWLANY
06-300 Przasnysz, ul. 9 Maja 11
Jerzy Michalski
nr ewid. UAN VI-7210/499/84
nr ewid. 41/94/Os

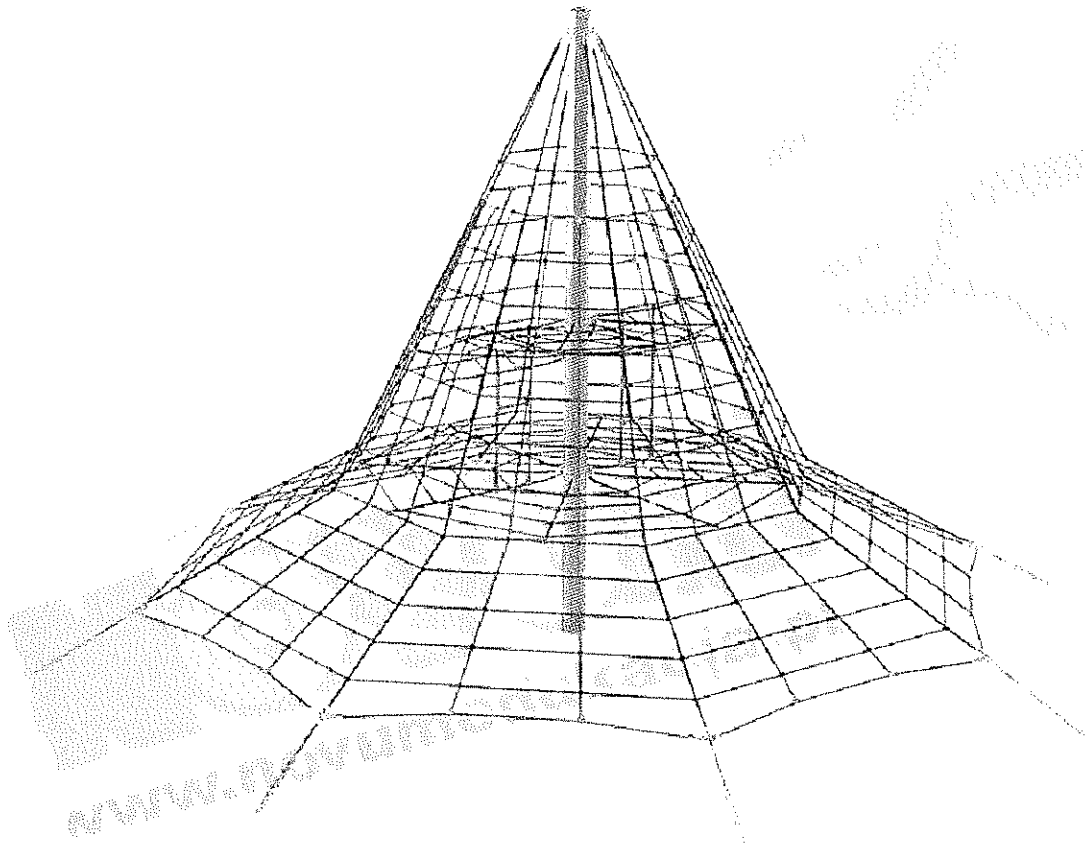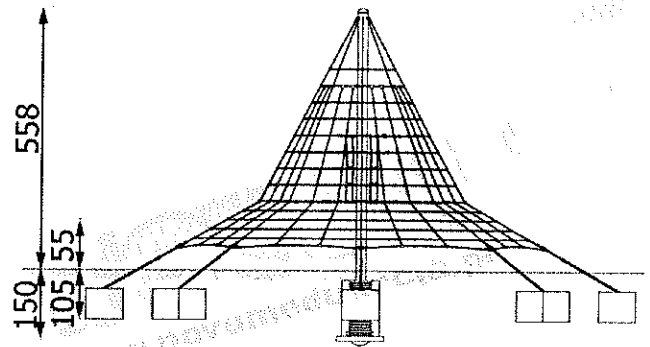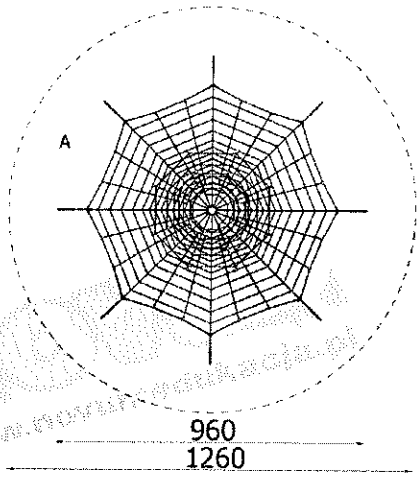

TECHNIK BUDOWLANI
06-300 Przasnysz, ul. 9 Maja 11
Jerzy Michalski
nr ewid. UAN VI-7210/499/84
nr ewid. 41/94/Os

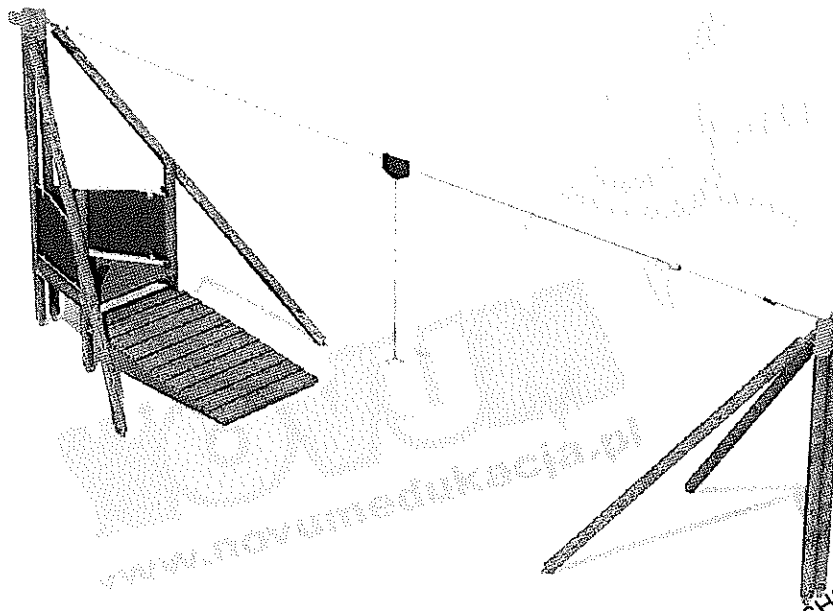
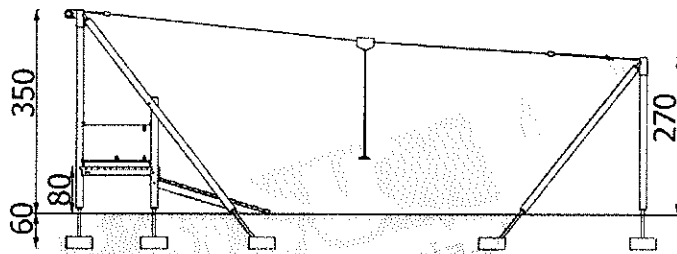
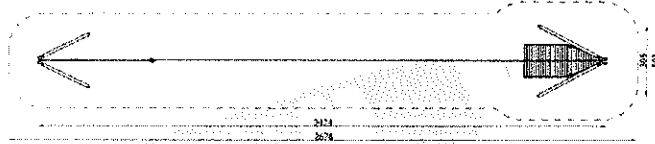


TECHNIK BUDOWLANY
06-300 Przasnysz, ul. 9 Maja 11
Jerzy Michalski
nr ewid. UAN VI-7210/499/84
nr ewid. 41/94/Os

9 - Zestaw sprawnościowy 4290 (Nr kat 4290EPZ)

STAROSTWO POWIATOWE
w Przasnyszu
ul. Św. St. Kostki 5, 06-300 Przasnysz

-2-

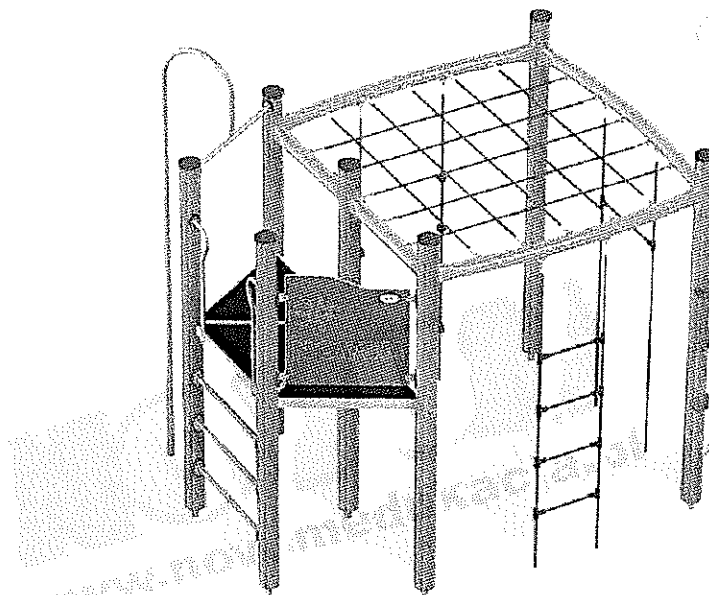
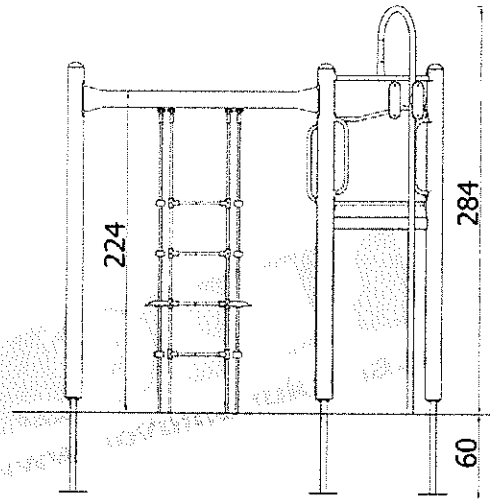
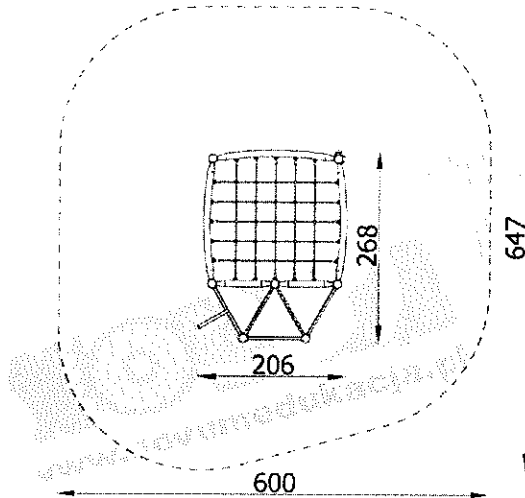


TECHNIK BUDOWLANY
06-300 Przasnysz, ul. 9 Maja 11
Jerzy Michalski
nr ewid. UAN VI-7210/499/84
nr ewid. 41/94/Os

10 - ławka stała E01 (Nr kat 5011)

STAROSTWO POWIATOWE
w Przasnyszu
ul. Św. St. Koski 5, 06-300 Przasnysz

-2-

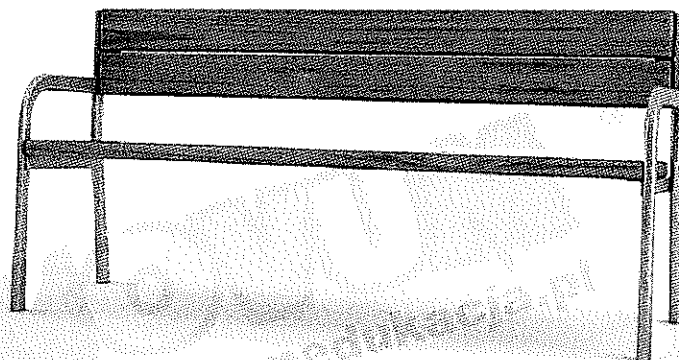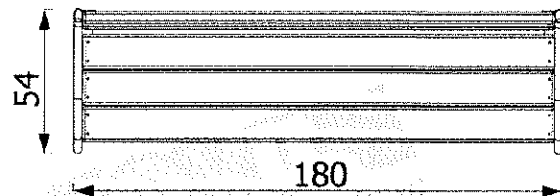
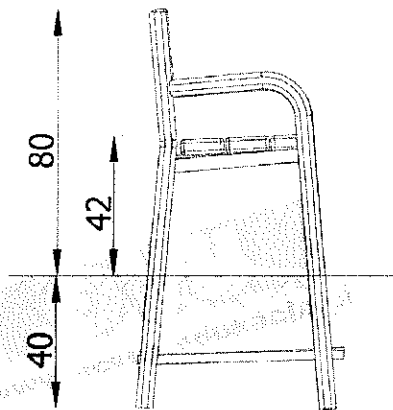


TECHNIK BUDOWLANY
06-300 Przasnysz, ul. 9 Maja 11
Jerzy Michalski
nr ewid. UAN VI-7210/499/84
nr ewid. 41/94/Os

11 - Kosz na śmieci KM-2 45l (Nr kat 5203)

ul. Św. St. Kostki 5, 06-300 Przasnysz

-2-

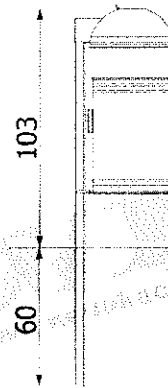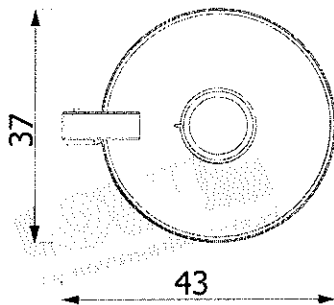

TECHNIK BUDOWLANY
06-300 Przasnysz, ul. 9 Maja 11
Jerzy Michałski
m ewid. UAN VI-7210/499/84
m ewid. 41/94/Os