




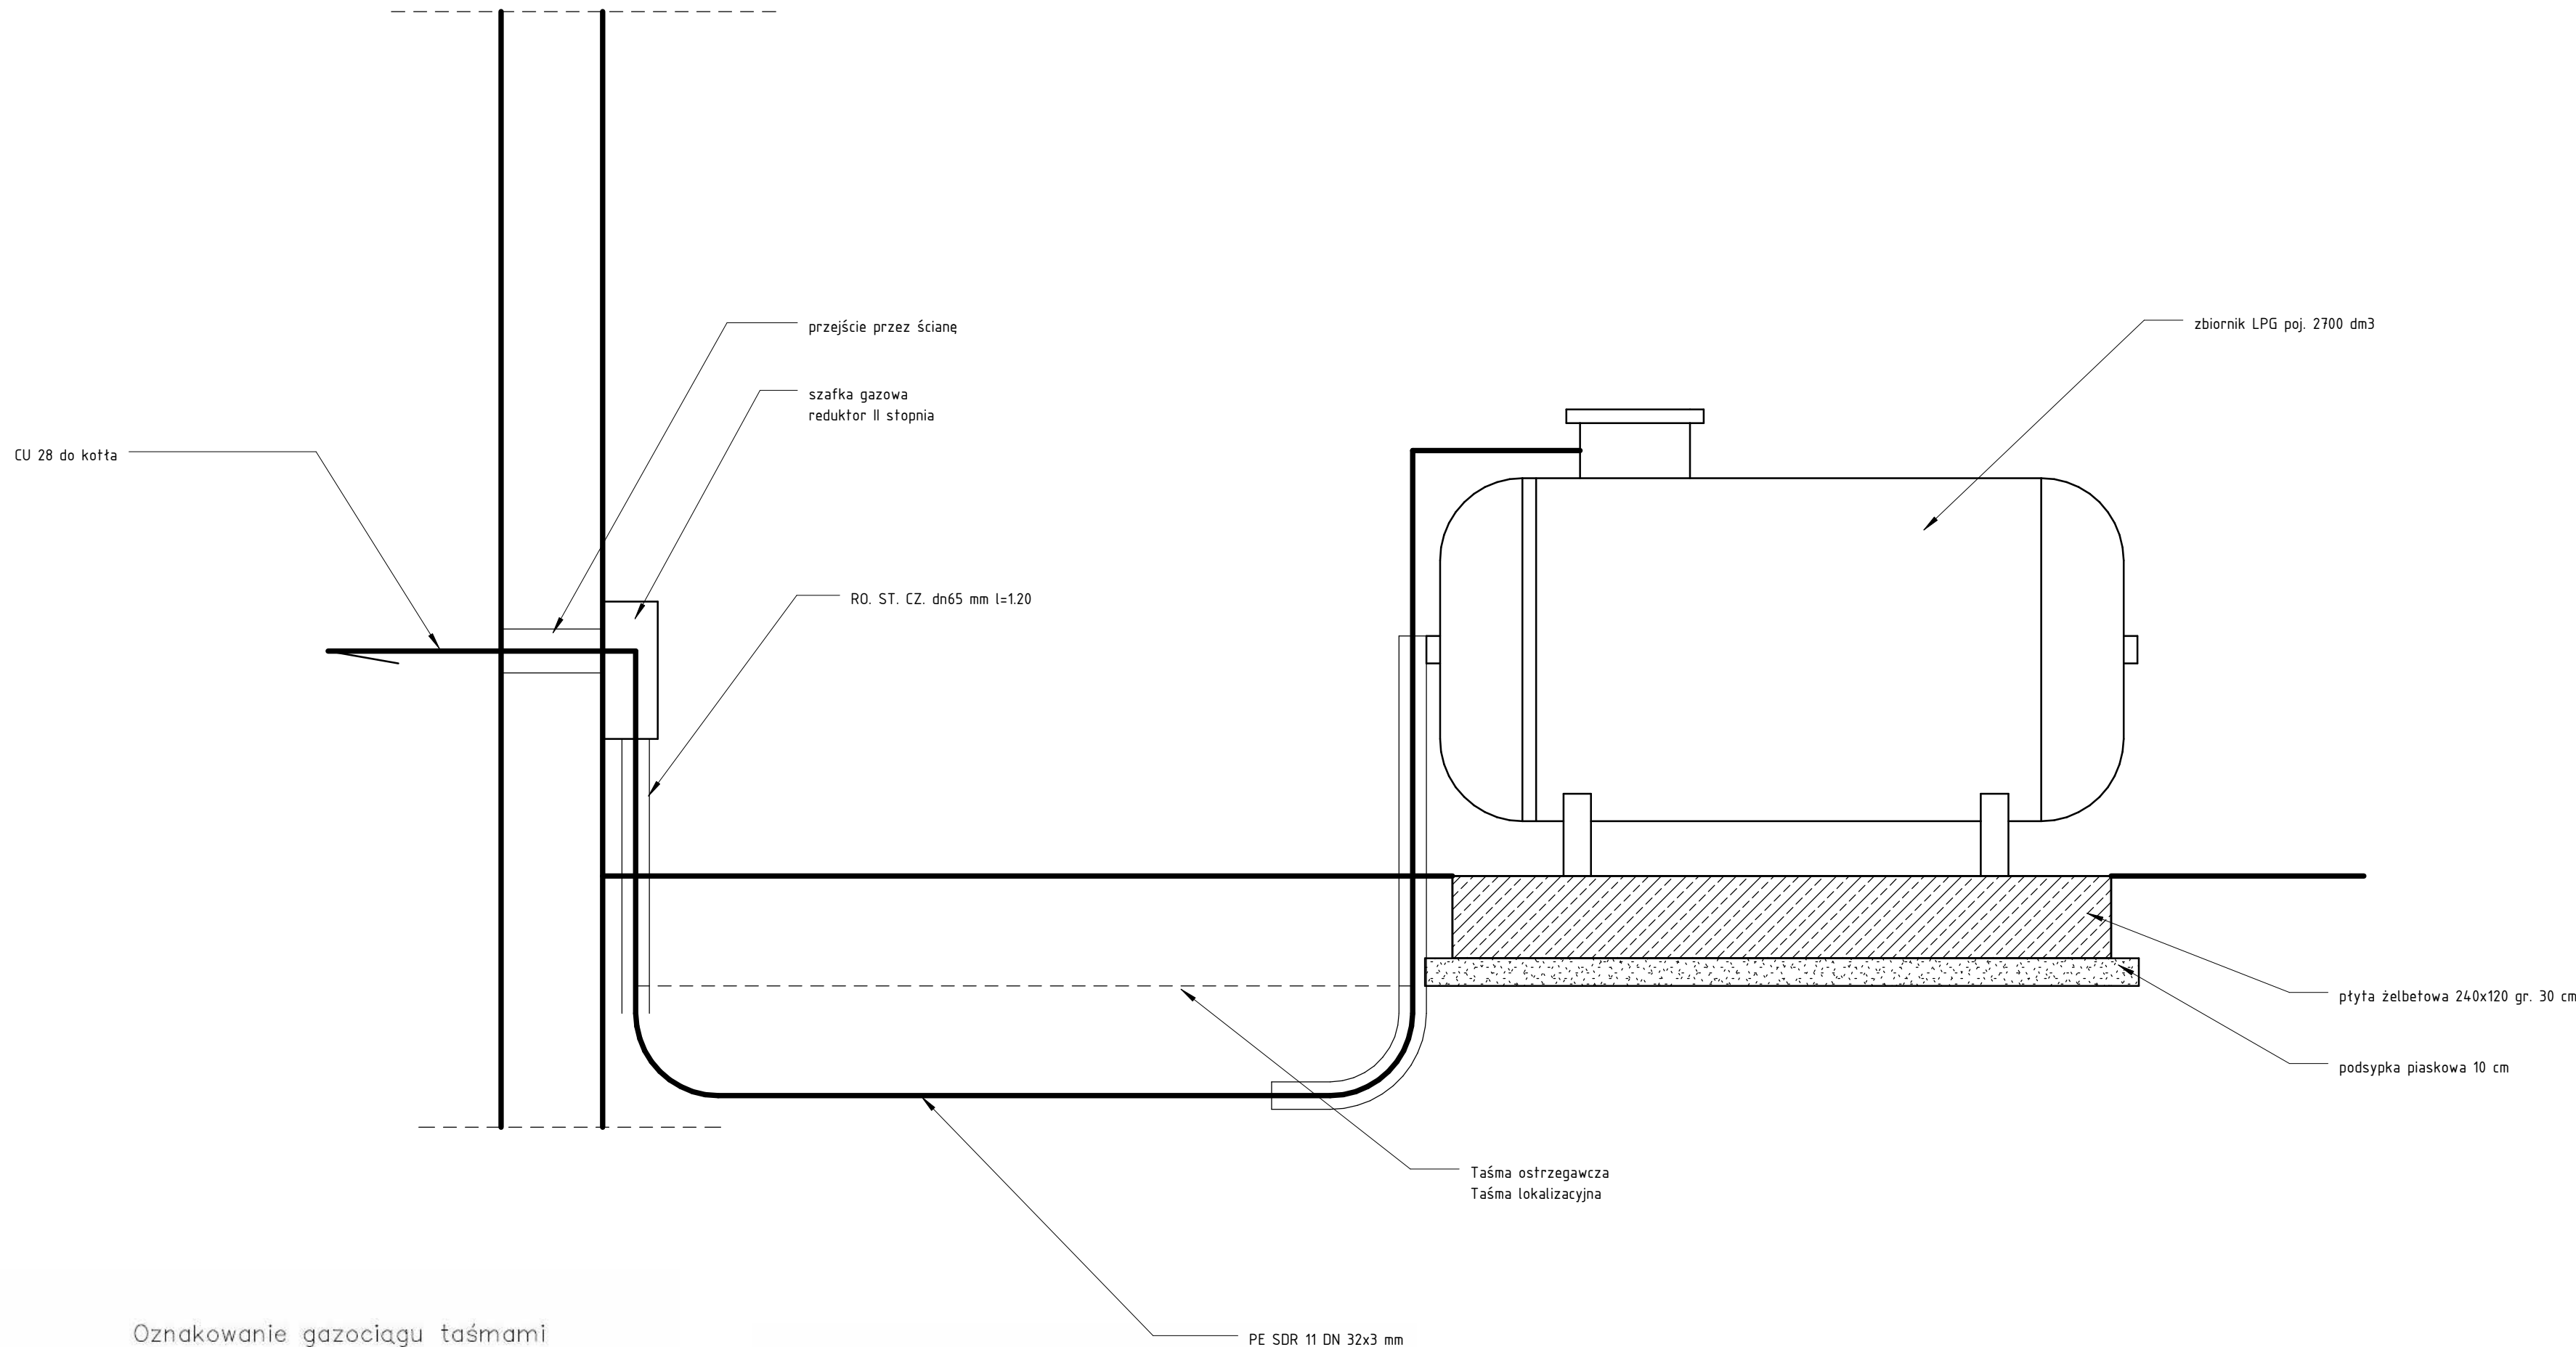


Oznakowanie gazociągu taśmami

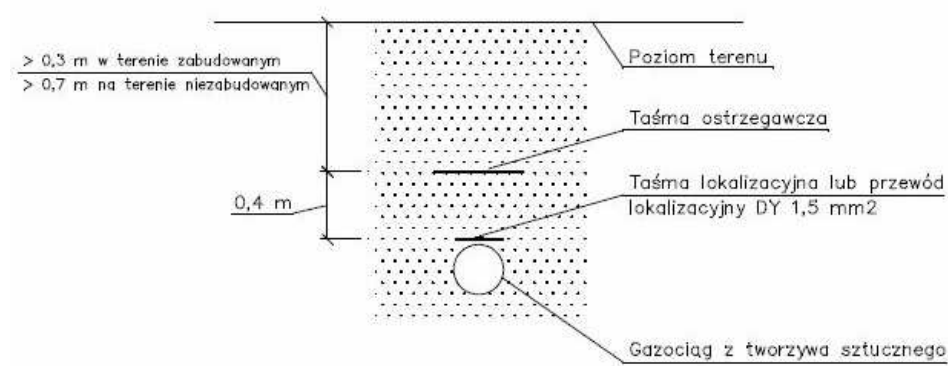

Przykład nadruku na taśmie ostrzegawczej

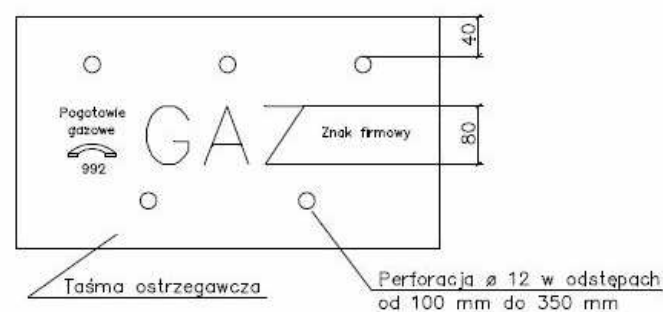

Przykład przejścia przewodu gazowego przez ścianę

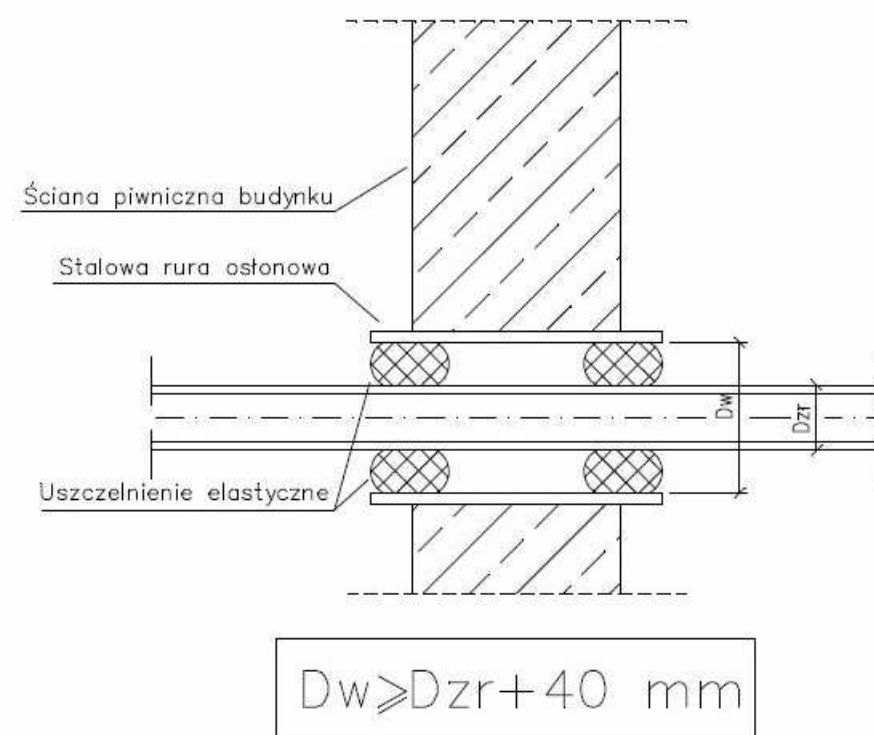

Obiekt:	Rozbudowa budynku remizy OSP wraz z termomodernizacją		
Adres:	nr działki: 31/2, obręb: 0001 Budy Przysieki Rządowe Jedn. Ewid. 142204_2 Jednoróżec	Skala: 1:50	
Rysunek:	Profil instalacji zbiornikowej LPG	Rys. nr 17	Data: 01.2018r.
Projektował:			