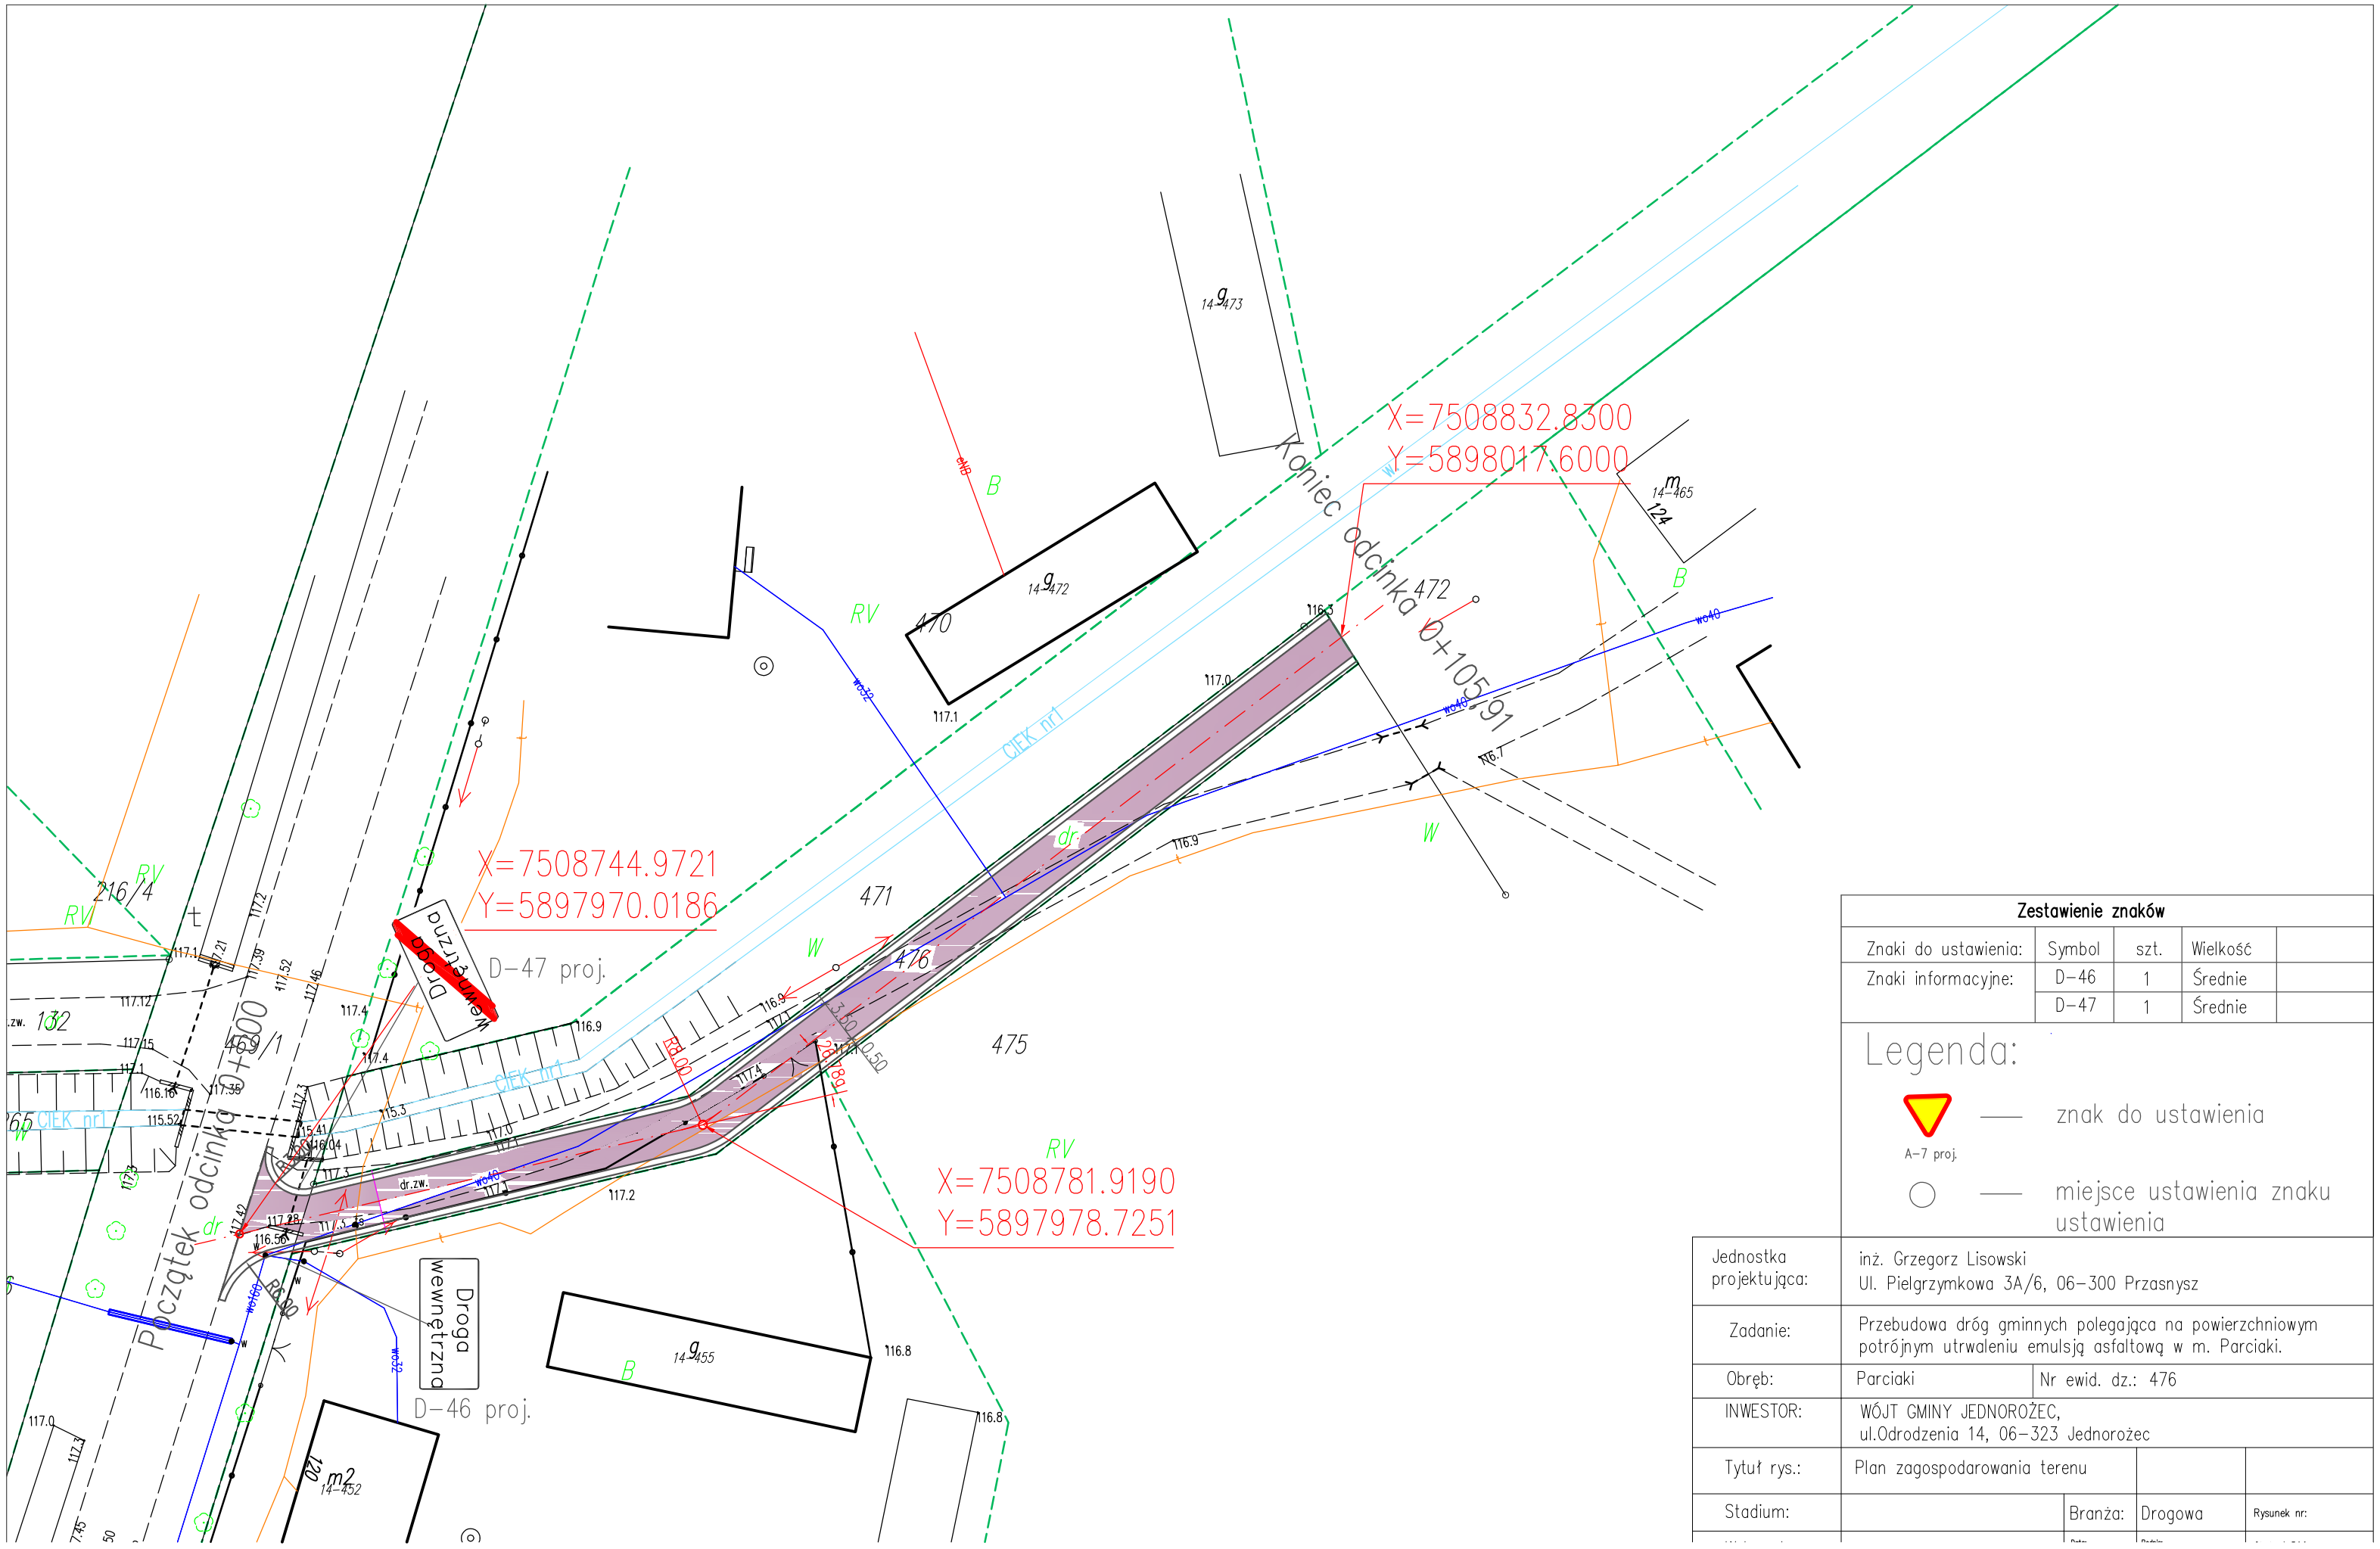

Zestawienie znaków				
Znaki do ustawienia:	Symbol	szt.	Wielkość	
Znaki informacyjne:	D-46	1	Średnie	
	D-47	1	Średnie	

Legenda:

A-7 proj. — znak do ustawienia

○ — miejsce ustawienia znaku ustawienia

Jednostka projektująca:	inż. Grzegorz Lisowski Ul. Pielgrzymkowa 3A/6, 06-300 Przasnysz			
Zadanie:	Przebudowa dróg gminnych polegająca na powierzchniowym potrójnym utrwaleniu emulsją asfaltową w m. Parciaki.			
Obręb:	Parciaki	Nr ewid. dz.: 476		
INWESTOR:	WÓJT GMINY JEDNOROŻEC, ul.Odrodzenia 14, 06-323 Jednorożec			
Tytuł rys.:	Plan zagospodarowania terenu			
Stadium:		Branża:	Drogowa	Rysunek nr: