


Wycinek z mapy zasadniczej
Część: Jednostka
skala: 1:500

Podpisuje się za zgodność niniejszej kopii z oryginałem
materiału państwowego zasobu geodezyjnego
kartograficznego

Organ prowadzący państwowy zasób geodezyjny kartograficzny	STAROSTA PRZASZYSKA
Nazwa materiału zasobu	311/6 mapa zasadnicza
Identyfikator identyfikacyjny materiału zasobu	P.1422.2015.1034
Data wykonania kopii	20.03.2018 12343
Imię, nazwisko i podpis osoby reprezentującej organ	Z up. STAROSTY

mgr inż. Jacek Hul
Inżynier Powiatowego Ośrodka
Dokumentacji Geodezyjnej i Kartograficznej

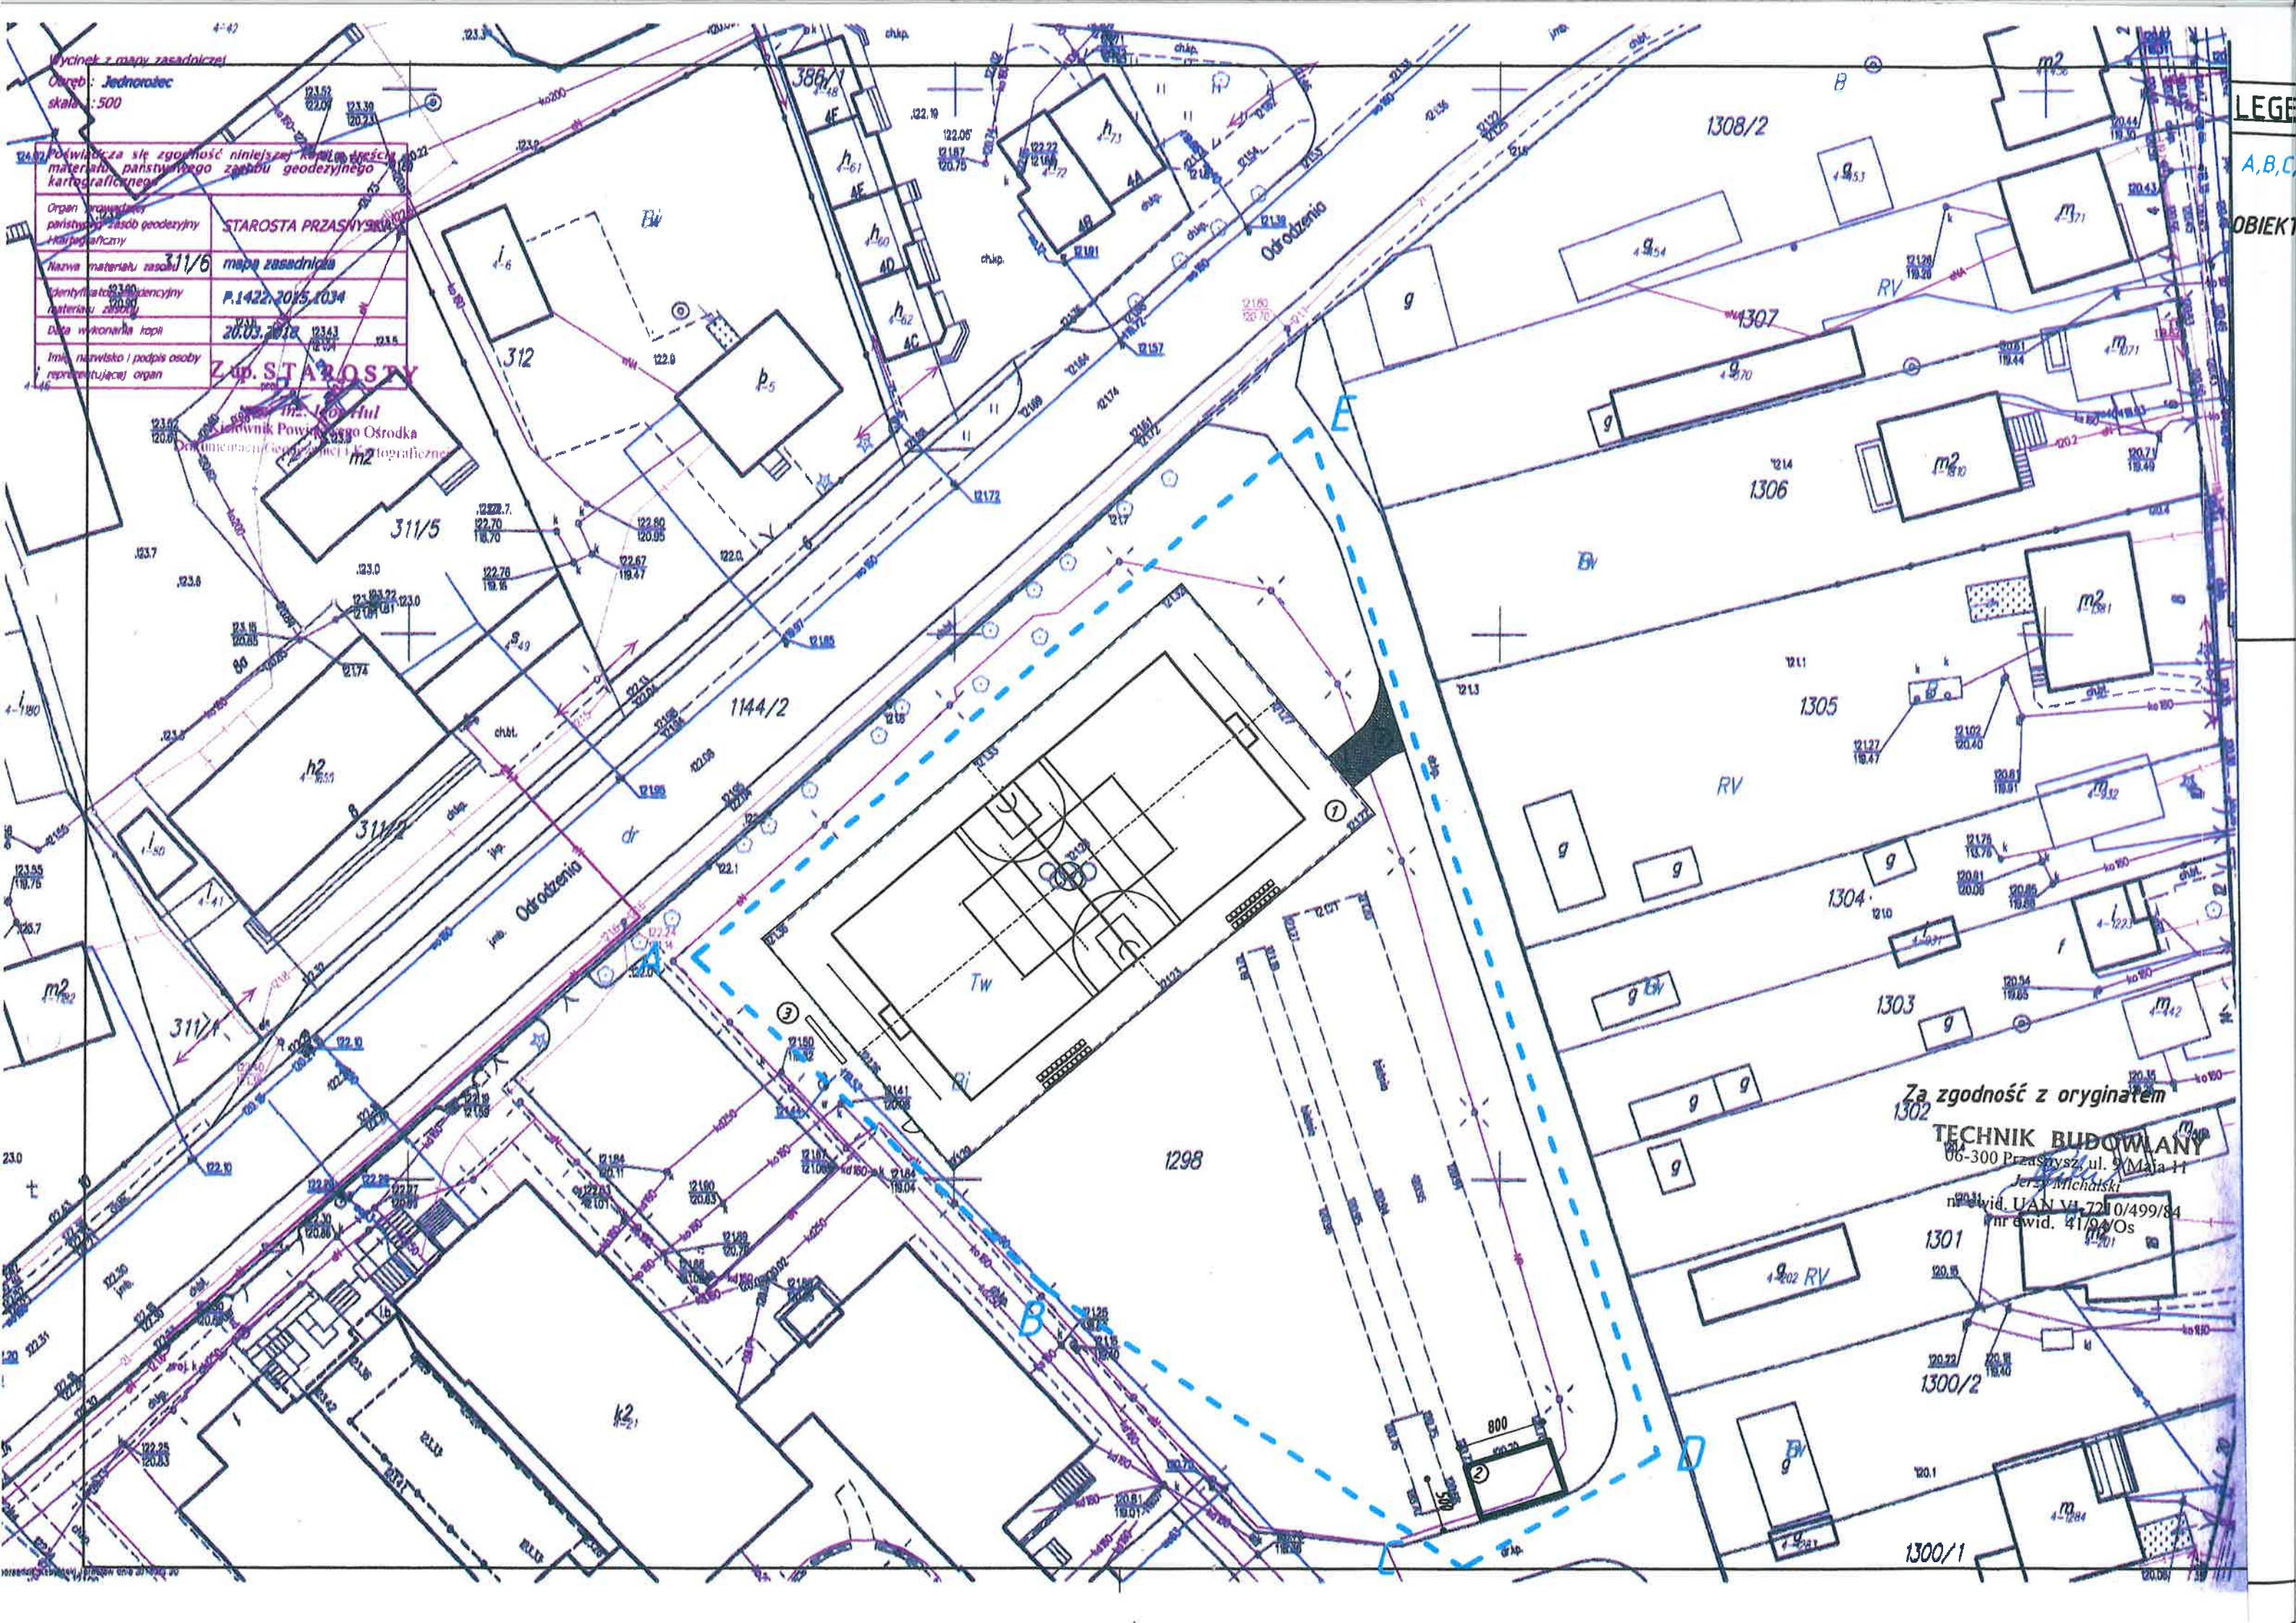

Za zgodność z oryginałem
1302
TECHNIK BUDOWLANY
06-300 Przaszysk, ul. 9 Maja 11
Jerzy Michalski
nr ewid. UAN VI 7210/499/84
nr ewid. 41/94/Os

LEG
A,B,C
OBIEKT