


OCZYSZCZALNIA ŚCIEKÓW  
W JEDNOROŻCU  
REAKTOR BIOLOGICZNY- ROTOCOMP  
PRZEKRÓJ POPRZECZNY A - A  
SKALA 1:50

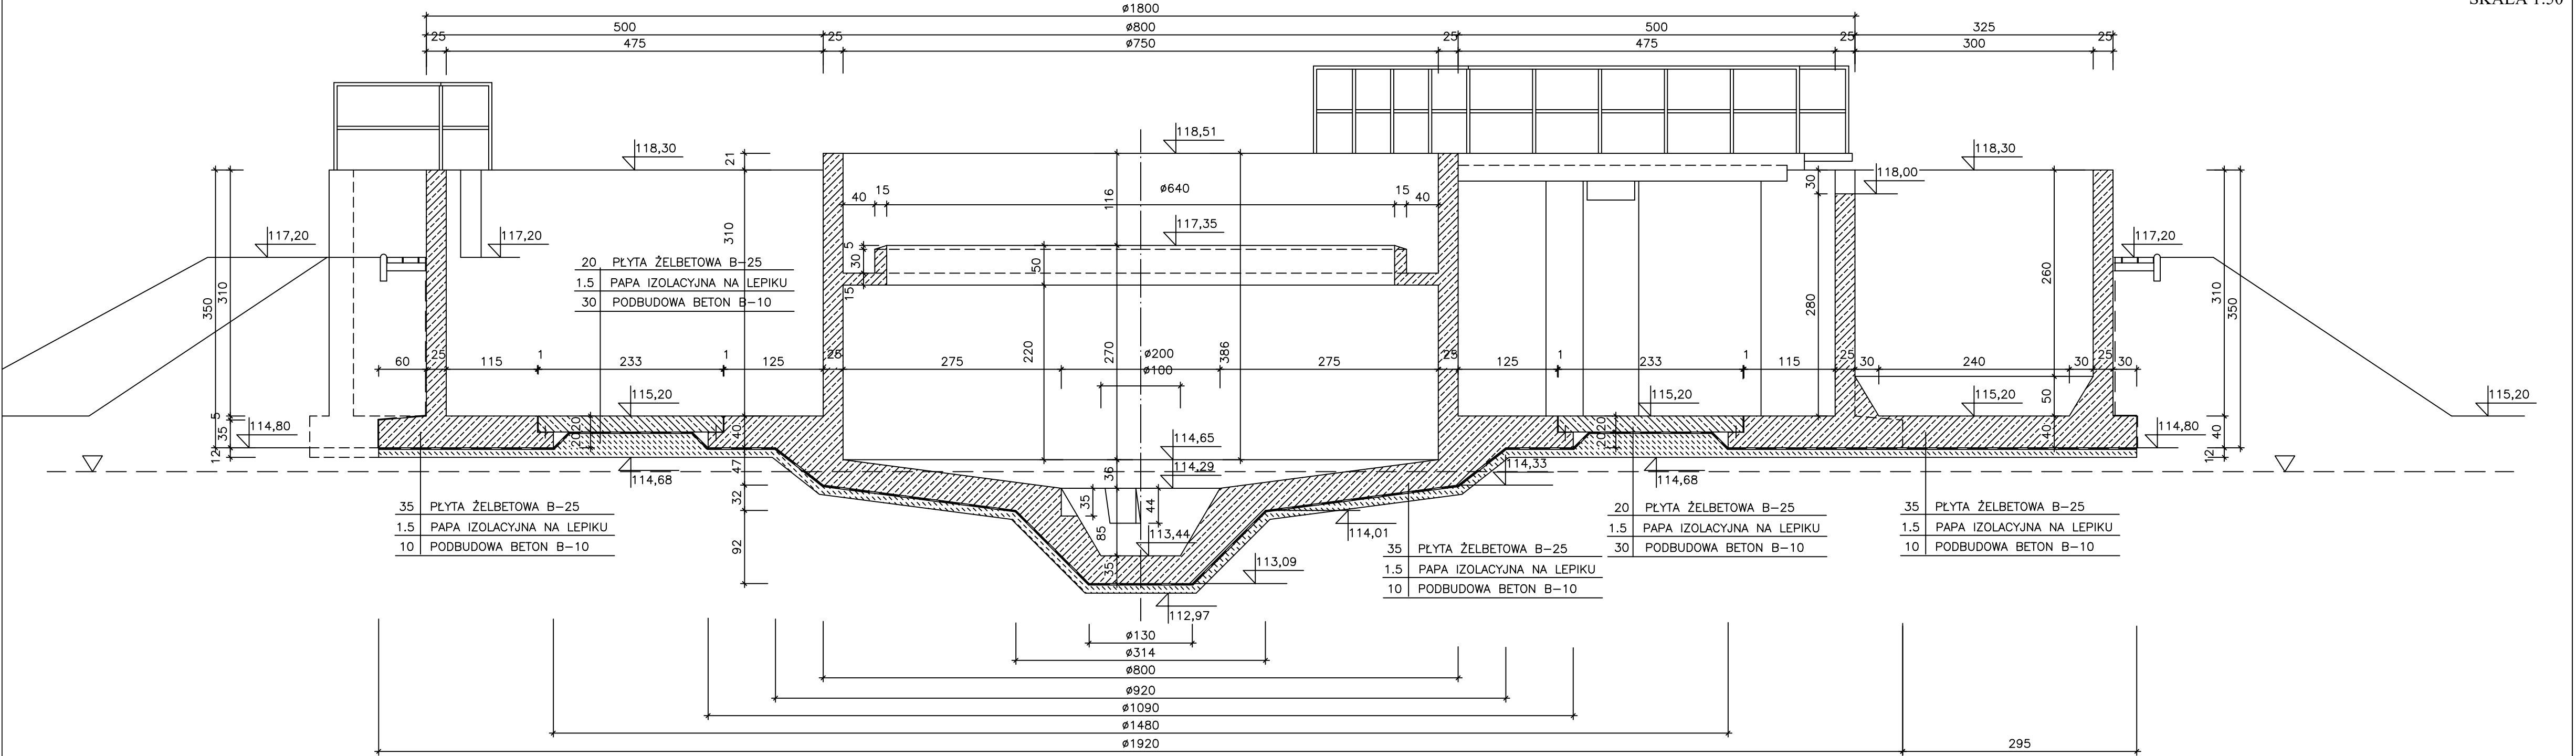

		EKOWATER Zbigniew Ruszkowski ul. M. Kownackiej 37 05-092 Łomianki			
Temat	OCZYSZCZALNIA ŚCIEKÓW – JEDNOROŻEC				
Obiekt	REAKTOR BIOLOGICZNY – ROTOCOMP				Nr. rys.
Rysunek	Przekrój poprzeczny A – A				3
Projektował / Sprawdził	Nr. upr. proj.	Data	Podpis	Skala	
mgr inż. Wiktor Łożyński	42/79/OL	06.2019		1:50	
mgr inż. Czesław Hryniewicz	20/90/OL	06.2019			