


Legenda:

- jezdnia dr. gminnej
- chodnik dr. gminnej
- ścieżka rowerowa
- pas drogowy dr. gminnej
- oznaczenie hektometrów
- współrzędne punktów

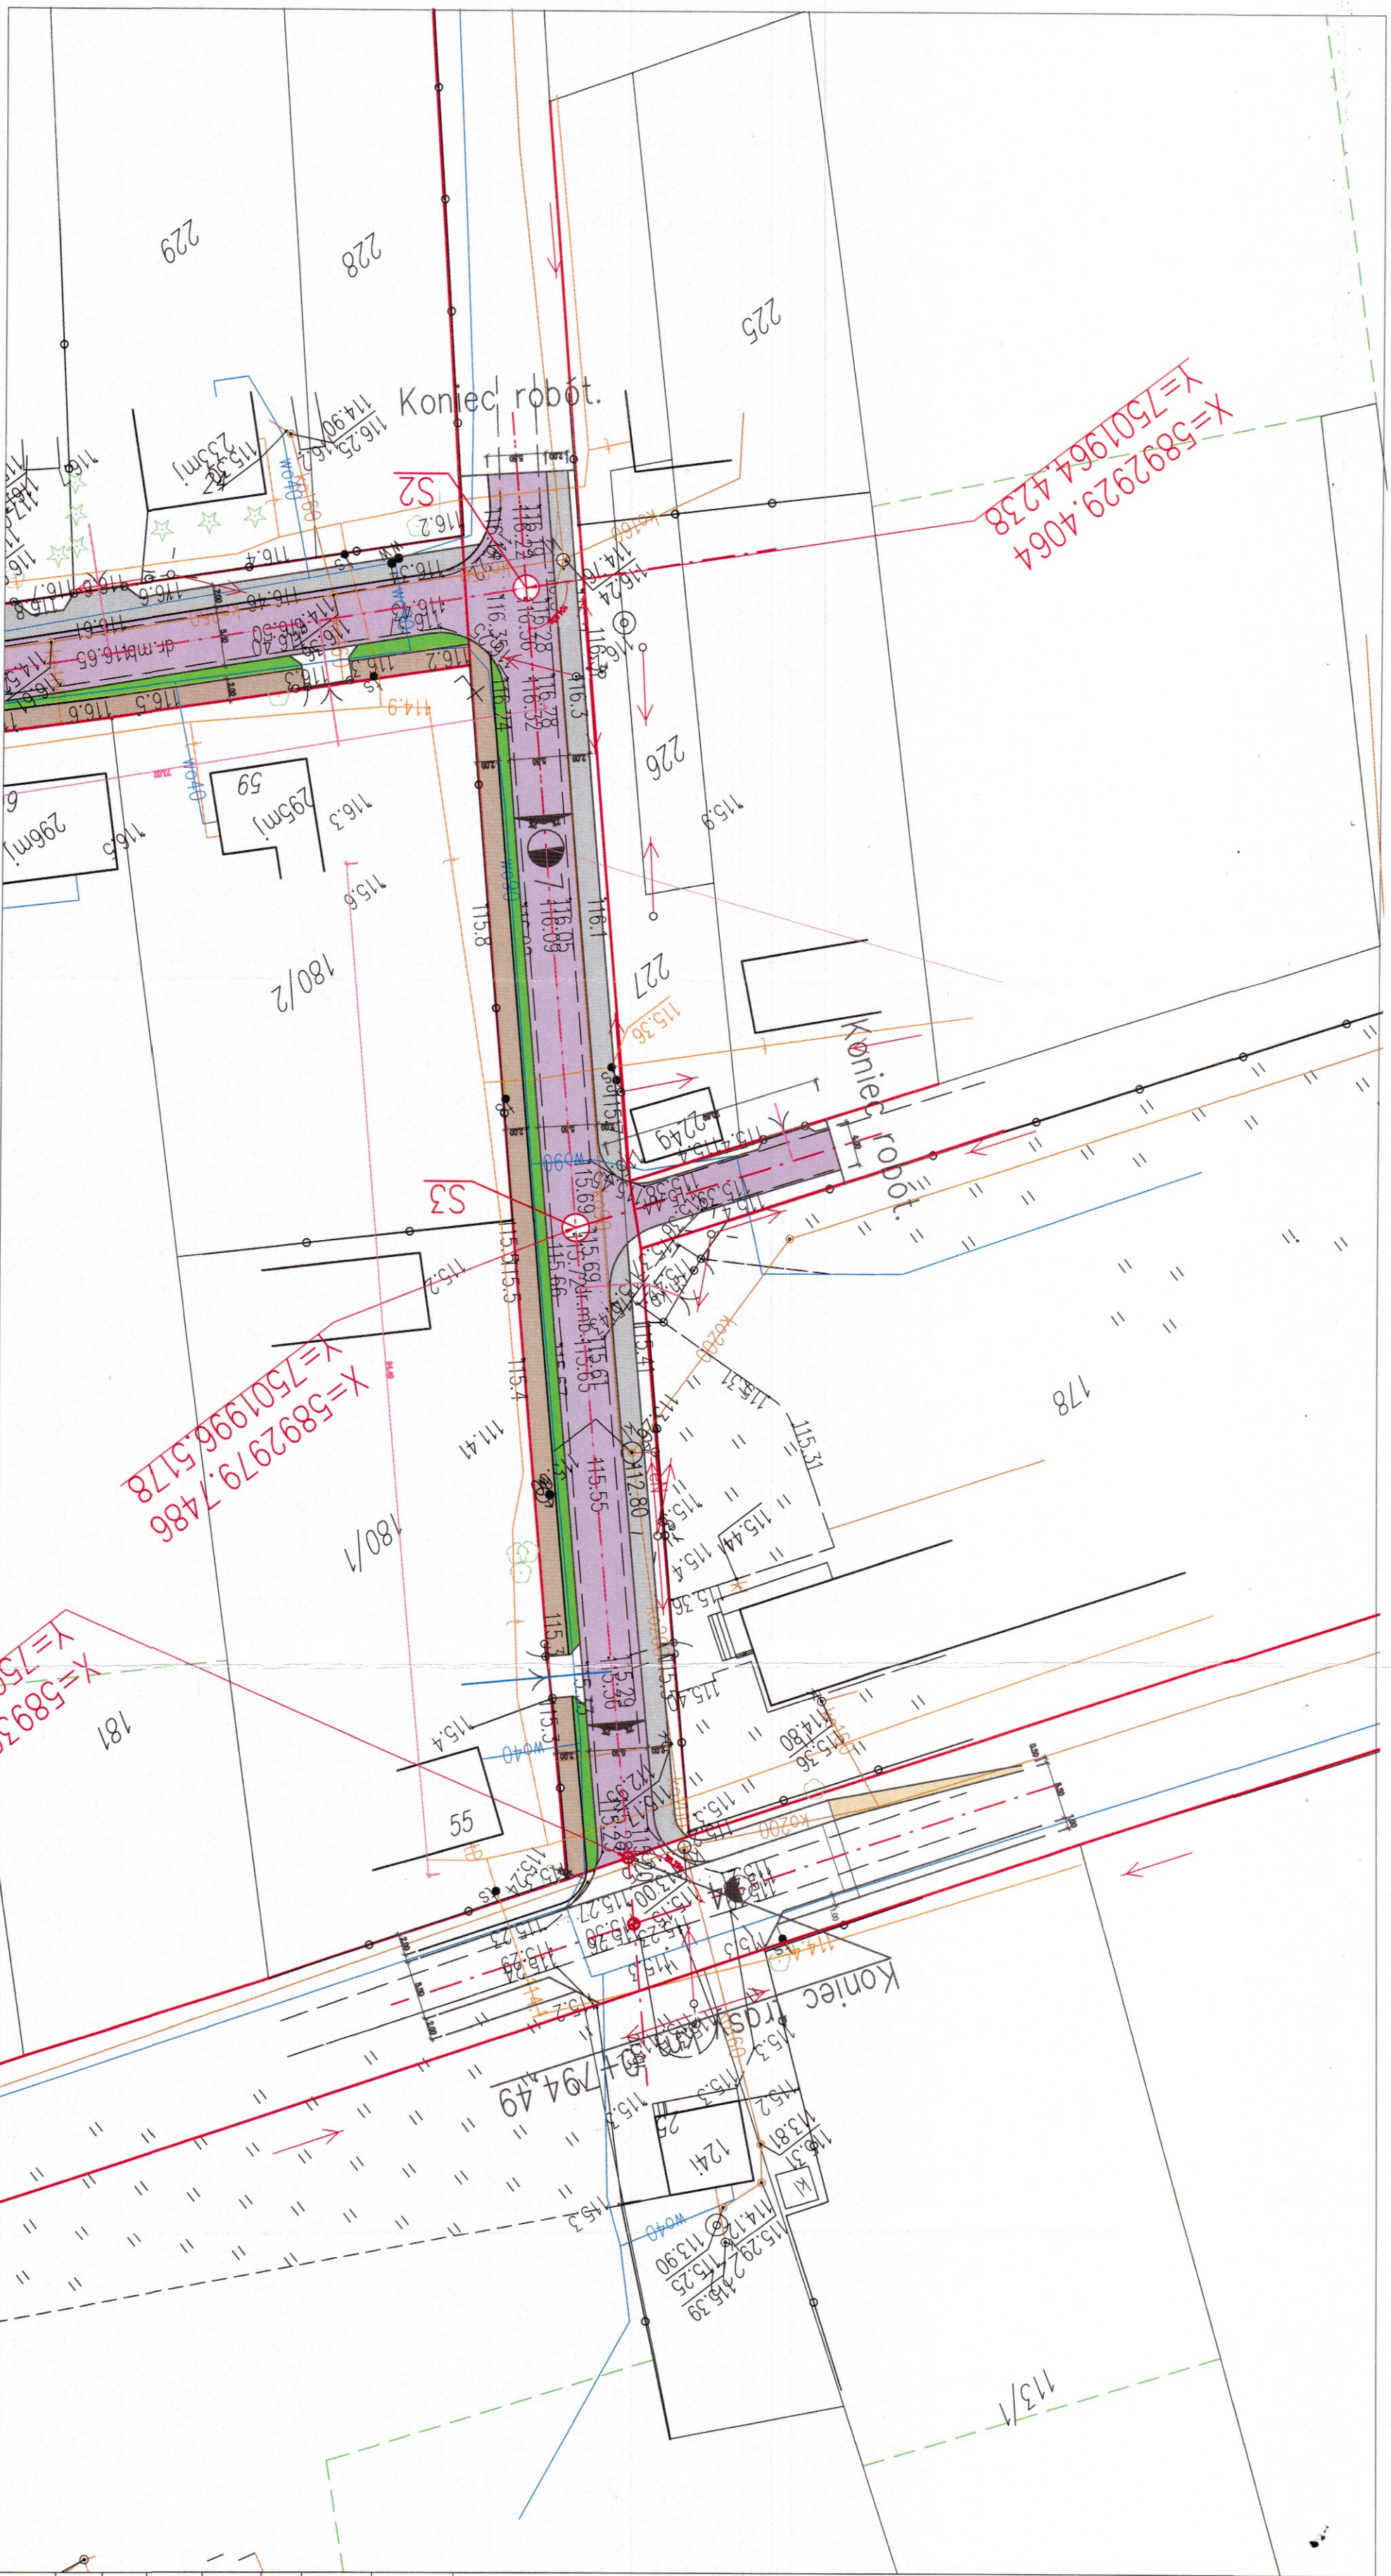

X=5893029.4725
Y=7502028.2174



Jednostka projektująca:	Projektowanie, Nadzory, Wykonawstwo "DROGI" J.Lisowski ul. Piegrzymkowska 3a/6, 06-300 Przasnysz
Zadanie:	Przebudowa drogi gminnych w miejscowości Ulatowo Pogorzel, nr 320341W, 320342W, 320343W, gm. Jednorozec
Obręb:	Jednorozec
INWESTOR:	WÓJT GMINY JEDNOROZEC, ul.Odrodzenia 14, 06-323 Jednorozec
Tytuł rys.:	Plan zagospodarowania terenu
Lokalizacja:	m. Ulatowo Pogorzel
Stadium:	Projekt budowlany
Wykonat:	Grzegorz Lisowski
Projektant:	Włotor Łysko

Mapa zgodna z mapą zasadniczą.

mgr Grzegorz Lisowski
upr. Nr MK210823101000005