


Województwo: mazowieckie
 Powiat: przasnyski
 Jednostka ewidencyjna: JEDNOROŻEC
 Obręb: PARCIAKI

Wyrys z mapy
 Skala 1:500

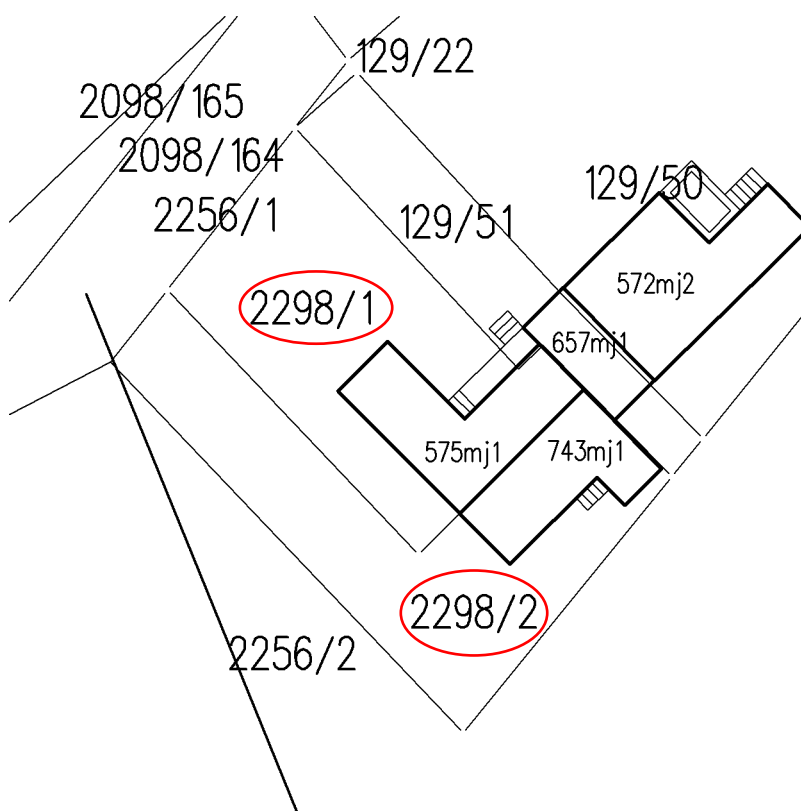

Lp	Podmiot ewidencyjny	Charakter własności/władania	Udział
1	GMINA JEDNOROŻEC ODRODZENIA 14; 06-323 JEDNOROŻEC REGON: 550667853 NIP: 761-148-59-12	Własność	1/1
2	WÓJT GMINY JEDNOROŻEC	Gospodarowanie	1/1

Nr działki	Położenie działki	Użytki				Pow. działki[ha]	Dokumenty
		OFU	OZU	Klasa	Pow.		
2298/1 Id działki : 142204_2.0014.2298/1		B			0,0341	0/1980 AN 3939/95 DEC. G.6620.04.35.2013 DECYZJA ZIR.6831.4.2021 KERG:1933-284/2013 OS1P/00022694/3 P.1422.2016.488 PS 219/11-WYROK	

Lp	Podmiot ewidencyjny	Charakter własności/władania	Udział
1	GMINA JEDNOROŻEC ODRODZENIA 14; 06-323 JEDNOROŻEC REGON: 550667853 NIP: 761-148-59-12	Własność	1/1
2	WÓJT GMINY JEDNOROŻEC	Gospodarowanie	1/1

Nr działki	Położenie działki	Użytki				Pow. działki[ha]	Dokumenty
		OFU	OZU	Klasa	Pow.		
2298/2 Id działki : 142204_2.0014.2298/2		B			0,0343	0/1980 AN 3939/95 DEC. G.6620.04.35.2013 DECYZJA ZIR.6831.4.2021 KERG:1933-284/2013 OS1P/00022694/3 P.1422.2016.488 PS 219/11-WYROK	

