


kanaly nawiewne

kanaly wycigowe

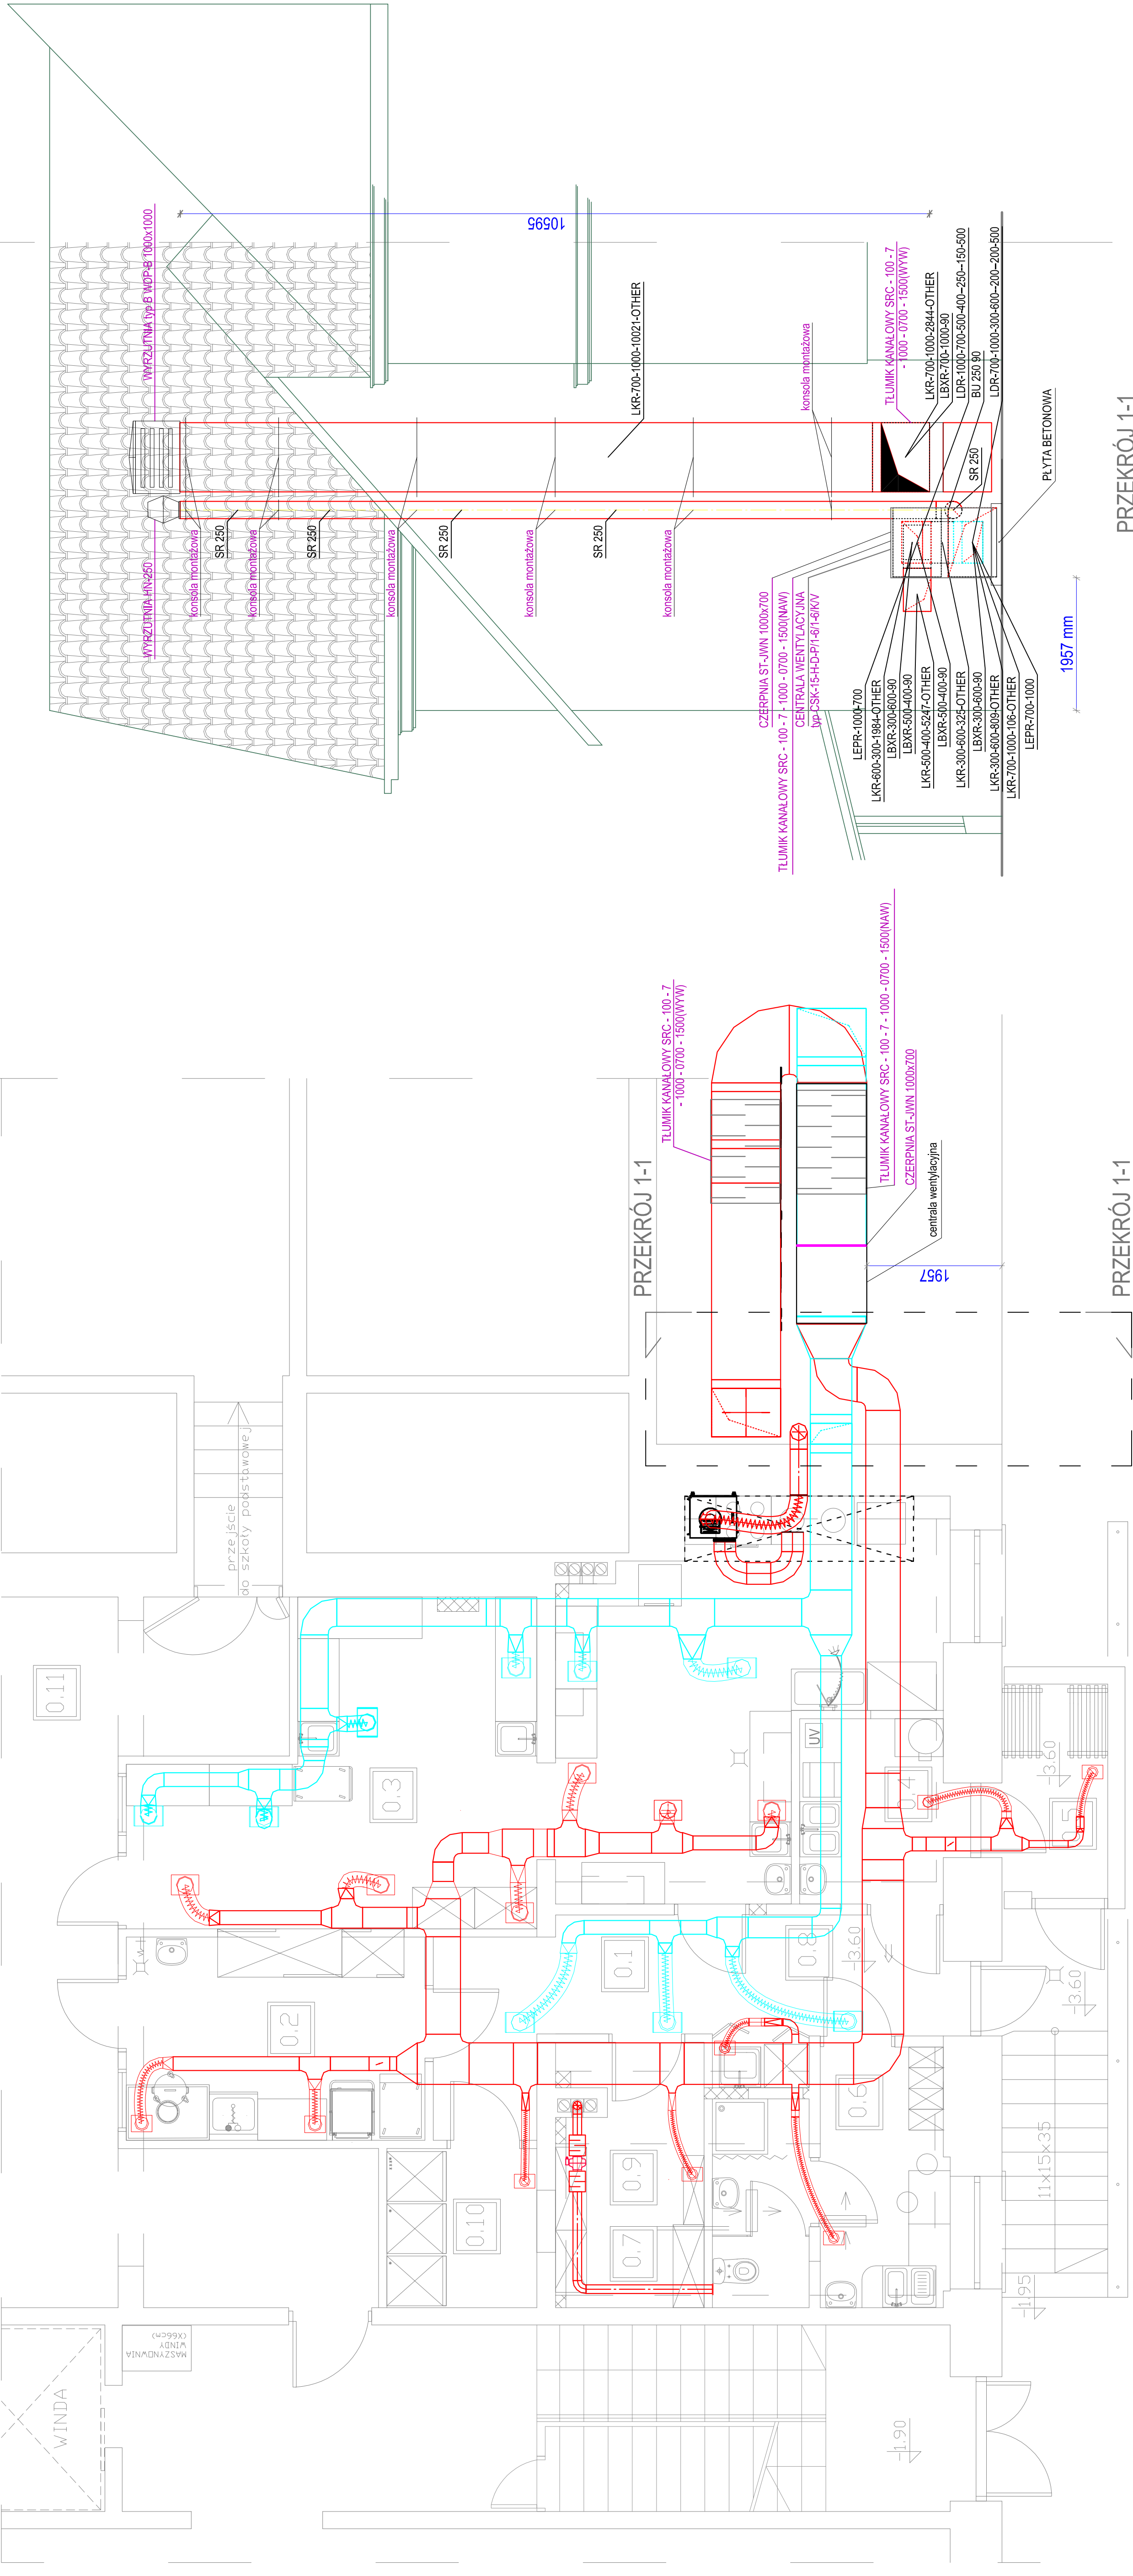

Nazwa rys.	Instalacja wentylacji mechanicznej	Nr rys.	PB-S3
Nazwa inwestycji	Przebudowa i remont pomieszczeń kuchennych w budynku Zespołu Szkół w Jednorzecz		
Adres inwestycji	Miejsce Grybów, ul. Kilińskiego 32a, działka nr 1298	Skala:	1:50
Inwestor	Gmina Jednorzecz, ul. Ofiarom 14, 06-323 Jednorzecz	projekt budowlany	
Projektant	mgr inż. Marcin Lewandowski	Podpis	
Specjalność	sanitarna	Upr.	
Przebieg	MAZ/0217/PWOS/09	Data:	07.2020r.