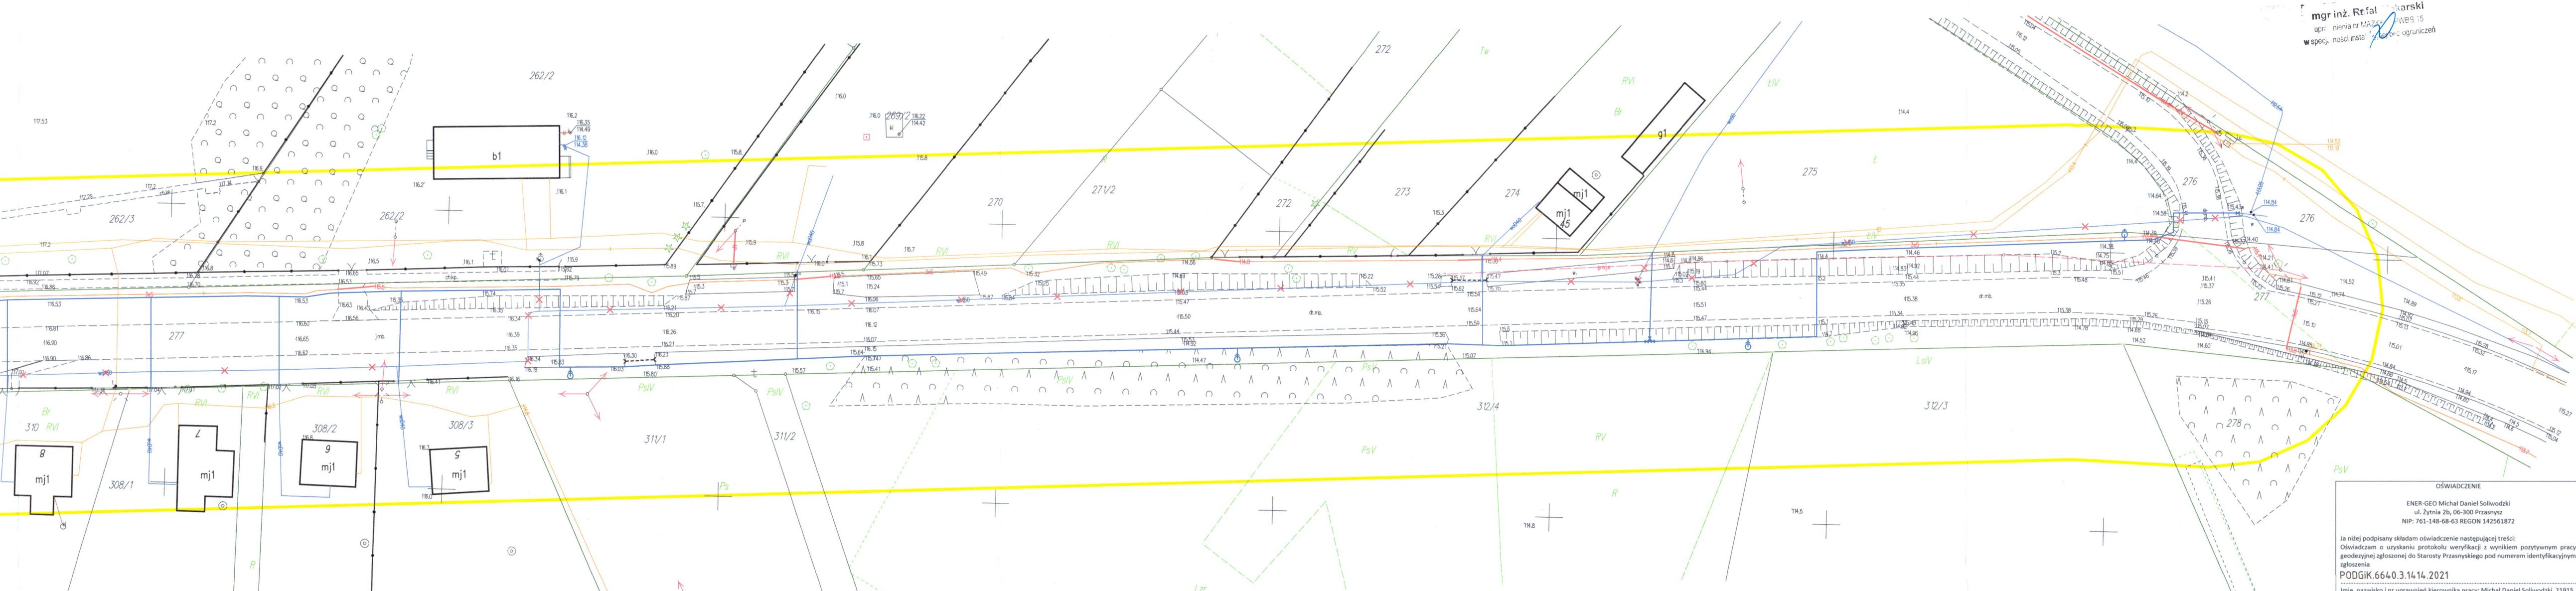

Niniejsza mapa stanowi cyfrowy wydruk i jest zgodna z mapą do celów projektowych z dn. 14.04.2022 zarejestrowaną w Powiatowym Zasobie Geodezyjnym pod nr PODGiK.6640.3.1414.2021

Niniejsza trasa sieci wodociągowej zgodna jest z trasą z narady koordynacyjnej z dn. 18.05.2022 znak sprawy PODGiK.6630.30.2022

mgr inż. Rafał Piekarski
uprawnienia nr MAZ/06 PWBS/15
w specjalności instalacyjnej bez ograniczeń

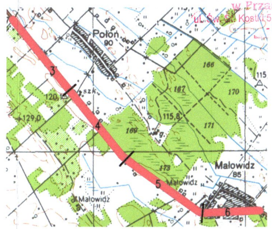

STAROSTWO POWIATOWE
w Przasnyszu
ul. Św. St. Kostki 5, 06-300 Przasnysz
- 3 -

skala 1:50000

MAPA DO CELÓW PROJEKTOWYCH
w skali 1: 500 ARKUSZ 6/6

miejscowość: MAŁOWIDZ
jednostka ewidencyjna: 142204_2 JEDNOROŻEC
obręb: 142204_2.0011 MAŁOWIDZ
id.zgł.: PODGiK.6640.3.1414.2021
Układ współrzędnych prostokątnych:
XY: 2000 strefa 7
H: EVRF-2007_NH
Mapa aktualizowana na obszarze oznaczonym kolorem żółtym.

RZECZOZNAWCA DO SPRAW ZABEZPIECZEŃ PRZECIWPOŻAROWYCH
inż. Leszek Kowalski Nr upr. 396/99
Ciechanów, dnia 30.05.2022 r.
Zgodność projektu z wymaganiami ochrony przeciwpożarowej stwierdzam
bez uwag
~~z uwagami~~

Wykonanie niniejszej mapy nie było poprzedzone ustaleniami dotyczącymi ewentualnych służebności gruntowych obciążających grunty położone w granicach projektowanej inwestycji budowlanej.

Nie wyklucza się istnienia w terenie innych nie wykazanych na niniejszej mapie - urządzeń podziemnych, które nie były zgłoszone do inwentaryzacji lub o których brak jest informacji w instytucjach branżowych.

Mapę opracował dn. 14.01.2022r.

GEODETA UPRAWNIONY
Świad. Głównego Geodety Kraju nr 21915 zakres 1, 2
mgr inż. Michał Daniel Soliwodzki
06-300 Przasnysz, ul. Żytnia 2b
Tel. 515 725 698

Pracownia Geodezyjna

ENER-GEO Michał Daniel Soliwodzki
ul. Żytnia 2b, 06 – 300 Przasnysz
tel. 515 725 698
NIP 761-148-68-63 REGON 142561872

Legenda:

- ▬ - proj. sieć wodociągowa PE 100-RC SDR17 Dz160 mm
- ♁ - proj hydrant nadziemny z żeliwa sferoidalnego DN80 PN10
- ✕✕ - istn. sieć wodociagowa do likwidacji

ug odbiorcy

mgr inż. Rafał Piekarski
uprawnienia nr MAZ/06 PWBS/15
w specjalności instalacyjnej bez ograniczeń

OŚWIADCZENIE

ENER-GEO Michał Daniel Soliwodzki
ul. Żytnia 2b, 06-300 Przasnysz
NIP: 761-148-68-63 REGON 142561872

Ja niżej podpisany składam oświadczenie następującej treści:
Oświadczam o uzyskaniu protokołu weryfikacji z wynikiem pozytywnym pracy geodezyjnej zgłoszonej do Starosty Przasnyskiego pod numerem identyfikacyjnym zgłoszenia
PODGiK.6640.3.1414.2021

Imię, nazwisko i nr uprawnień kierownika pracy: Michał Daniel Soliwodzki, 21915
Numer oraz data wystawienia protokołu weryfikacji
PODGiK.6640.3.1414.2021_1;08.02.2022r.

Jestem świadomy odpowiedzialności karnej za złożenie fałszywego oświadczenia.
Data 15.02.2022r.

Podpis Michał Daniel Soliwodzki
Cyfrowo podpisane przez Michał Daniel Soliwodzki
DN: cn=Michał Daniel Soliwodzki, c=PL
Powód: Zatwierdzam ten dokument
Data: 2022.02.15 09:17:01 +01'00'

Nazwa inwestycji:	Budowa sieci wodociągowej Dz160 mm Połoń - Małowidz, działka nr 341 obręb 0011 Połoń, Jednostka ewidencyjna 142204_2 Jednorożec oraz działki nr 487,277, 276, obręb Małowidz, 0015 Jednostka ewidencyjna 142204_2 Jednorożec, gm. Jednorożec, powiat przasnyski.		
Inwestor:	Gmina Jednorożec ul. Odrodzenia 14. 06-323 Jednorożec		
Studium:	Projekt Budowlany	Branża:	Sanitarna
Projektował:	RAFAŁ PIEKARSKI Upr. MAZ/0600/PWBS/15 Specjalność instalacyjno-inżynieryjna w zakresie sieci istalacji i urządzeń cieplnych, wentylacyjnych, gazowych, wodociągowych i kanalizacyjych	Podpis:	
Sprawdzający:	PIOTR KUJAWA Upr. MAZ/0077/PWOS/15 Specjalność instalacyjno-inżynieryjna w zakresie sieci istalacji i urządzeń cieplnych, wentylacyjnych, gazowych, wodociągowych i kanalizacyjych	Podpis:	Kujawa
Data: 26.05.2022	Skala 1:500	Nr rys:	3

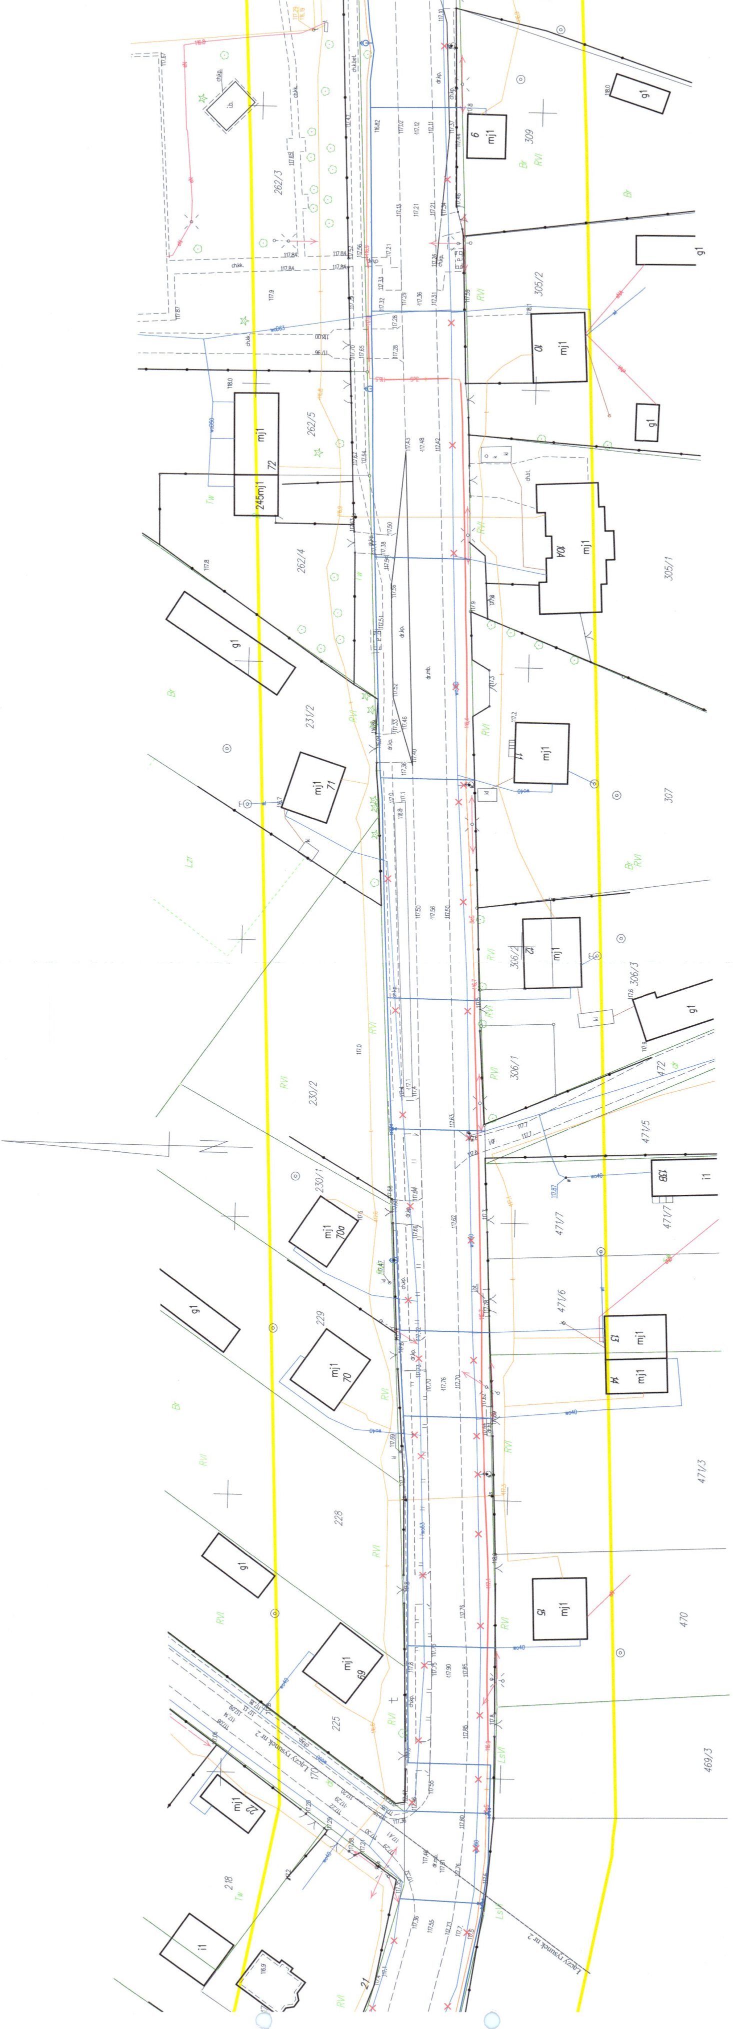15