


skala 1:100

- piédro

L.p.	Nazwa pomieszczenia	użytk. m. kw.	posadzka
F.1	sala.F	56,11	wykładz. PVC
F.2	łazienka.F	9,72	terakota
Powierzchnia użytkowa			65,83

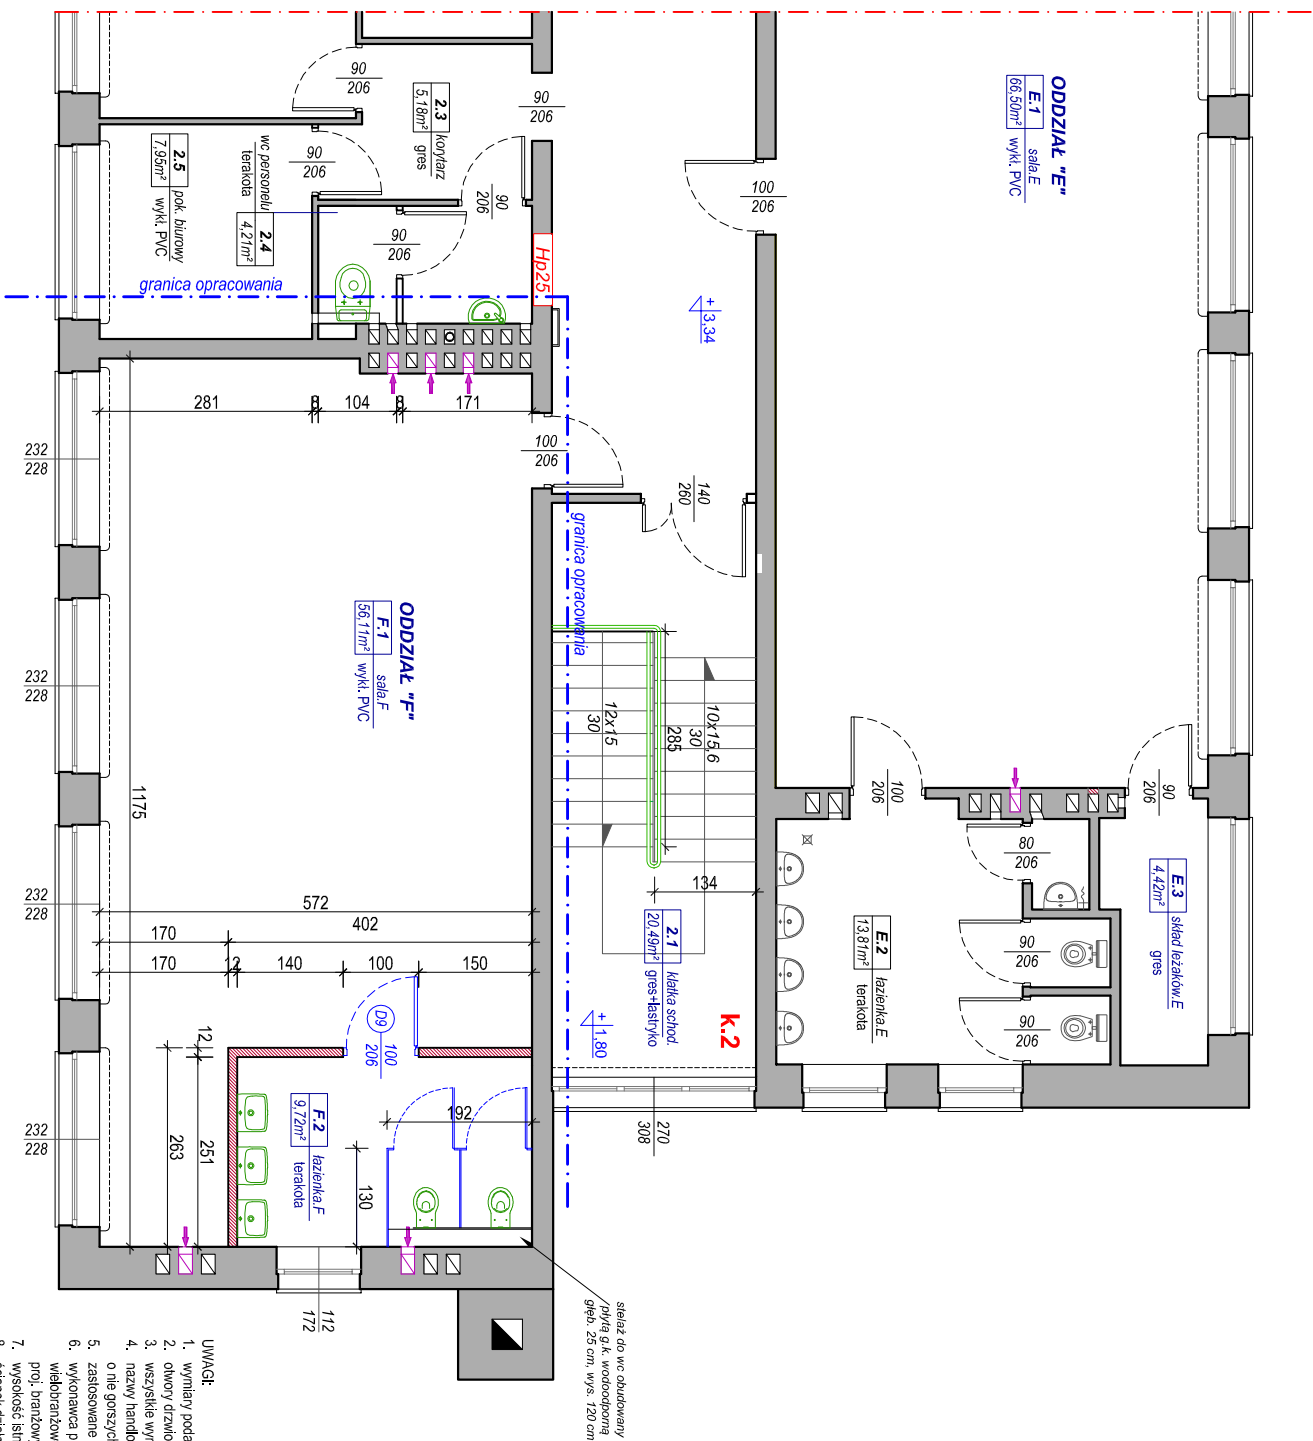

UWAGI:

1. wymiary podano w [cm], [kg], [wysokość: w [m]].

OZNACZENIA:



- wewnętrzne wydzielenia poszczególnych kablin w zespołach sanitariatów wykonano do wys. 2,03 m jako systemowe ścianki kablinowe z płyt laminowanych, zapewniając szerokość wejścia na światło po otwarciu drzwi 0,8m, wys. drzwi 1,2 m. Kolor ścianek i drzwi uzgodnił z użytkownikiem na etapie wykonywania.
- w sanitariatach sufit podwieszony syst. z kasetonów 60x60na ruszcie metalowym na wysokości 270 cm, w pozostałych pomieszczeniach sufit z płyt g.k. na ruszcie metal. przykrytym do stropu;
- w pomieszcz. przeznacz. na zbiorowy pobyt dzieci na grzejnikach c.o. należy umieścić osoby, ochraniające od bezpośredniego kontaktu z elem. grzejnym ściany pomalować farbą lateksową (poszczególne pomieszczenia w dwóch kolorach) o podwyższonej odporności na ścieranie, posiadającej atest łatwozmywalności

TYTUŁ PROJEKTU:	REMONT BUDYNKU PRZEDSZKOLA SAMORZĄDOWEGO WRAZ Z ZAGOSPODAROWANIEM TERENU W JEDNOROZCU			
FAZA:	PROJEKT BUDOWLANY	ADRES:	06-323, Jednorozciec, ul. Włosa 4	
BRANŻA:	ARCHITEKTONICZNO-BUDOWLANA	NR DZIAŁKI:	jedn. ewid. Jednorozciec, obręb Jednorozciec, działka nr 26/23	
PROJEKTANT:	PODRYS:	OPRACOWAŁ:	PODRYS:	RYS. NR:
ELŻBIETA MIERZEJEWSKA upr. bud. nr 35/94/Os. 44/94/Os specjaln. architektoniczno-konstrukcyjna		LUCYNA SZYMAŃSKA upr. bud. nr UAN-W-121/05/15/85/Os specjaln. konstrukcyjno-budowlana		B-03a
RYSUNEK:	RZUT I PIĘTRA - PROJEKT- rys. dod.			SKALA: 1:100