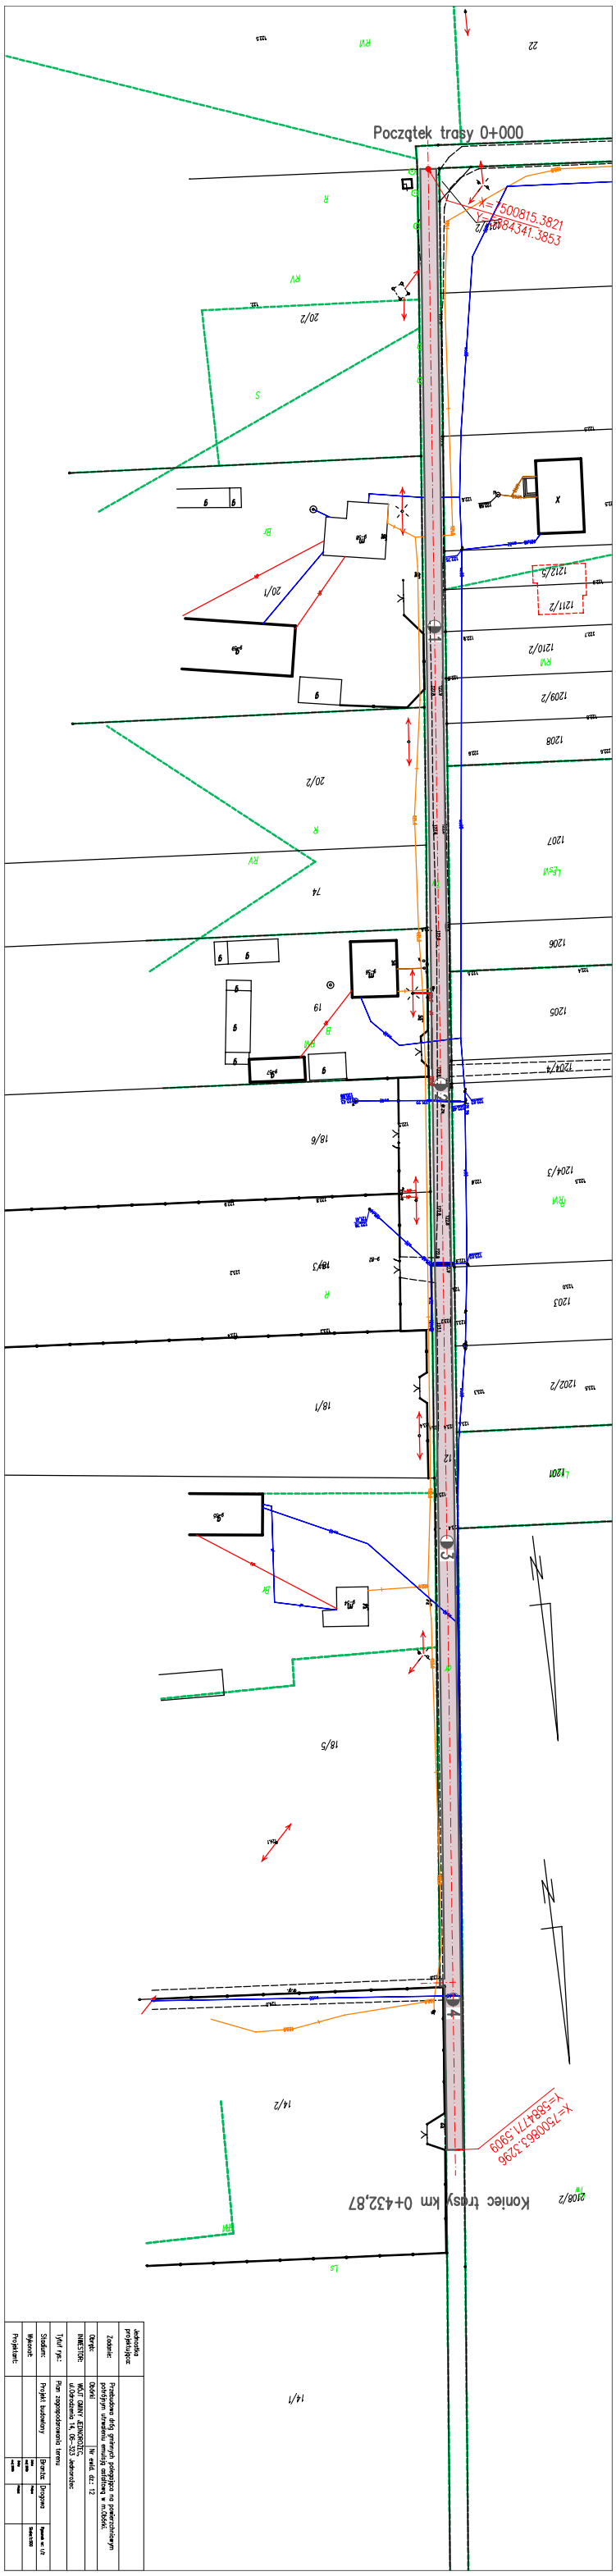

Jednostka:	Obręb: Nr ewid. dz.: 12
Obręb:	
Tytuł rys.:	Plan zagospodarowania terenu
Stadium:	Projekt budowlany
Wykonał:	Branża: Drogowa
	Rysunek nr 1/2