


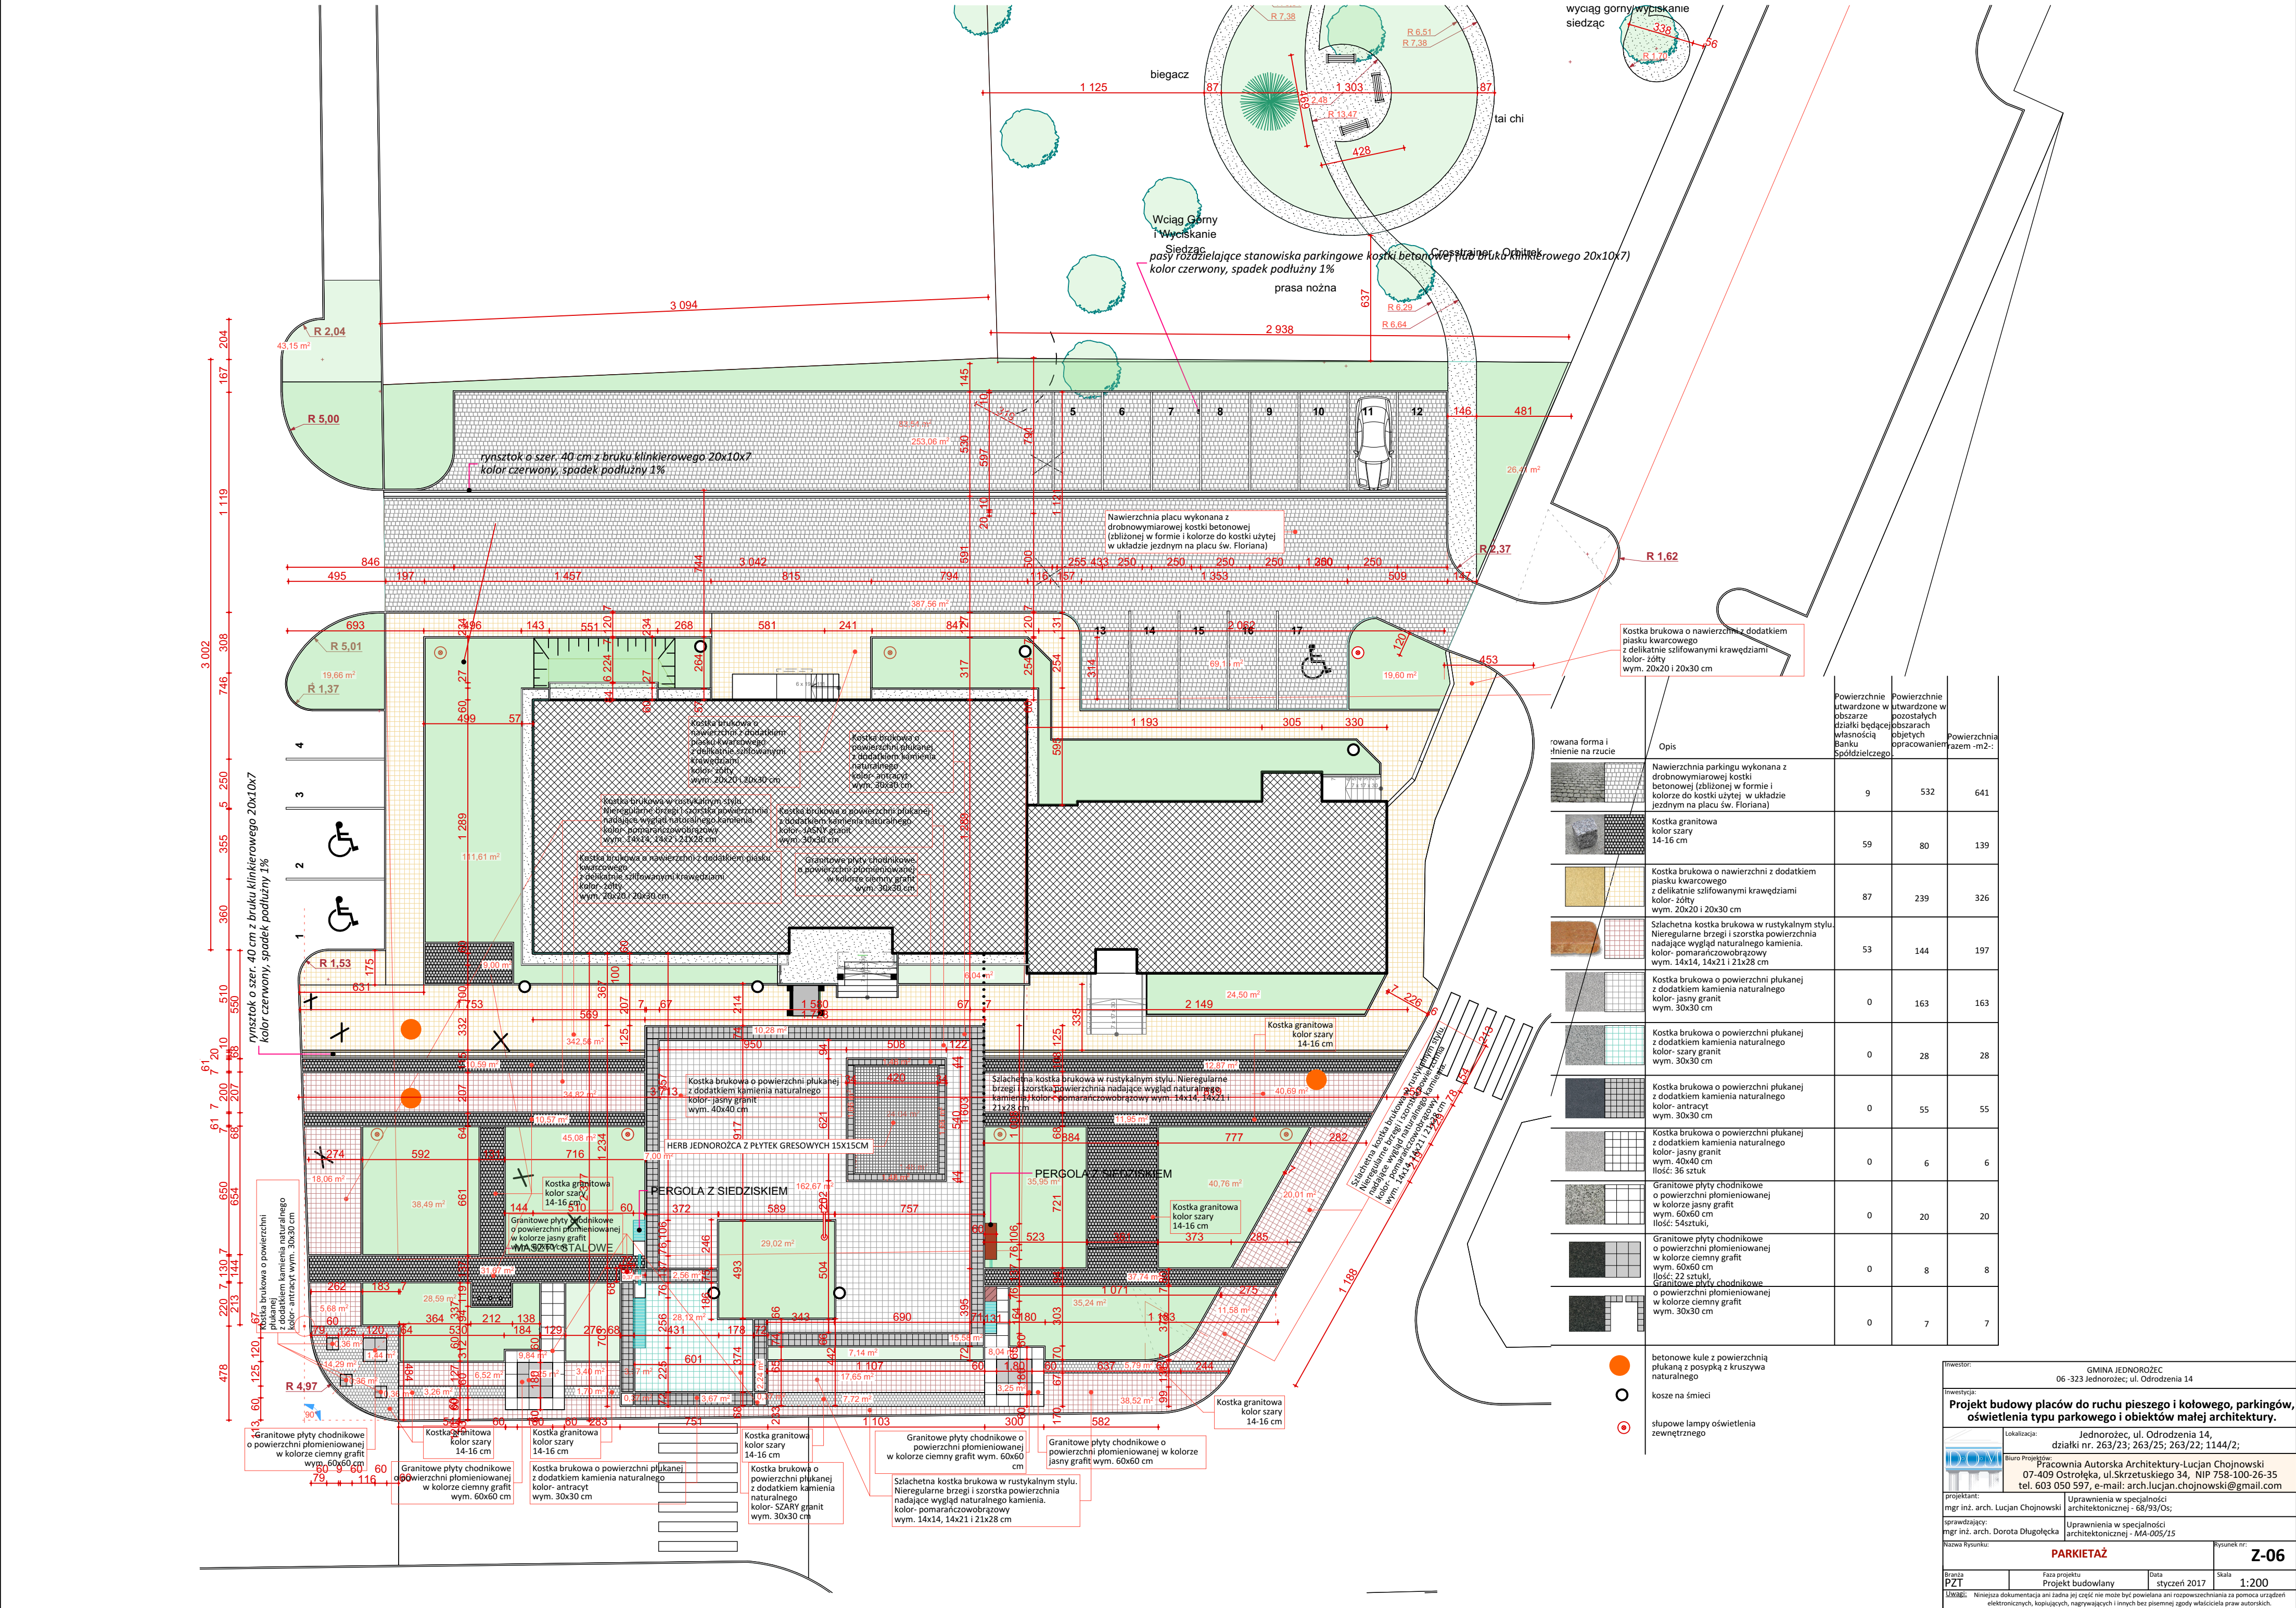

rowana forma i tnienie na rzucie	Opis	Powierzchnie utwardzone w obszarze własności Banku Spółdzielczego	Powierzchnie utwardzone w poostających działkach będących obszarach opracowania	Powierzchnia razem -m2-:
	Nawierzchnia parkingu wykonana z drobnowymiarowej kostki betonowej (zblizonej w formie i kolorze do kostki uzytej w ukladzie jezdny na placu sw. Floriana)	9	532	641
	Kostka granitowa kolor szary 14-16 cm	59	80	139
	Kostka brukowa o nawierzchni z dodatkiem piasku kwarcowego z delikatnie szlifowanymi krawiedziami kolor- zolty wym. 20x20 i 20x30 cm	87	239	326
	Szlachetna kostka brukowa w rustykalnym stylu. Nieregularne brzegi i szorstka powierzchnia nadajace wyglad naturalnego kamienia. kolor- pomaranczowobrazowy wym. 14x14, 14x21 i 21x28 cm	53	144	197
	Kostka brukowa o powierzchni plukanej z dodatkiem kamienia naturalnego kolor- jasny granit wym. 30x30 cm	0	163	163
	Kostka brukowa o powierzchni plukanej z dodatkiem kamienia naturalnego kolor- szary granit wym. 30x30 cm	0	28	28
	Kostka brukowa o powierzchni plukanej z dodatkiem kamienia naturalnego kolor- antracyt wym. 30x30 cm	0	55	55
	Kostka brukowa o powierzchni plukanej z dodatkiem kamienia naturalnego kolor- jasny granit wym. 40x40 cm Ilosc: 36 sztuk	0	6	6
	Granitowe plyty chodnikowe o powierzchni plomieniowanej w kolorze jasny grafit wym. 60x60 cm Ilosc: 54sztuki,	0	20	20
	Granitowe plyty chodnikowe o powierzchni plomieniowanej w kolorze ciemny grafit wym. 60x60 cm Ilosc: 22 sztuki,	0	8	8
	Granitowe plyty chodnikowe o powierzchni plomieniowanej w kolorze ciemny grafit wym. 30x30 cm	0	7	7

- betonowe kule z powierzchnia plukana z posypka z kruszywa naturalnego
- kosze na smieci
- slupowe lampy oswietlenia zewnetrznego

Investor:

GMINA JEDNOROZEC
06-323 Jednorzec; ul. Odrodzenia 14

Investorship:

Projekt budowy placow do ruchu pieszego i kolowego, parkingow, oswietlenia typu parkowego i obiektow malej architektury.

Localization:

Jednorzec; ul. Odrodzenia 14,
dzialki nr. 263/23; 263/25; 263/22; 1144/2;

Project Office:

Biuo Projektow
Pacownia Autorska Architektury-Lucjan Chojnowski
07-409 Ostroleka, ul.Skrzetuskiego 34, NIP 758-100-26-35
tel. 603 050 597, e-mail: arch.lucjan.chojnowski@gmail.com

Projectant:

mgr inz. arch. Lucjan Chojnowski

Checking:

mgr inz. arch. Dorota Dlugolęcka

Specialization:

Uprawnienia w specjalności architektonicznej - 68/93/0s;

Specialization:

Uprawnienia w specjalności architektonicznej - MA-005/15

Project Name:

PARKIETAŻ

Project Number:

Z-06

Branch:

PZT

Project Phase:

Projekt budowlany

Date:

styczeń 2017

Scale:

1:200

Notes:

Niniejsza dokumentacja ani żadna jej część nie może być powielana ani rozpowszechniana za pomocą urządzeń elektronicznych, kopiujących, nagrywających i innych bez pisemnej zgody właściciela praw autorskich.