


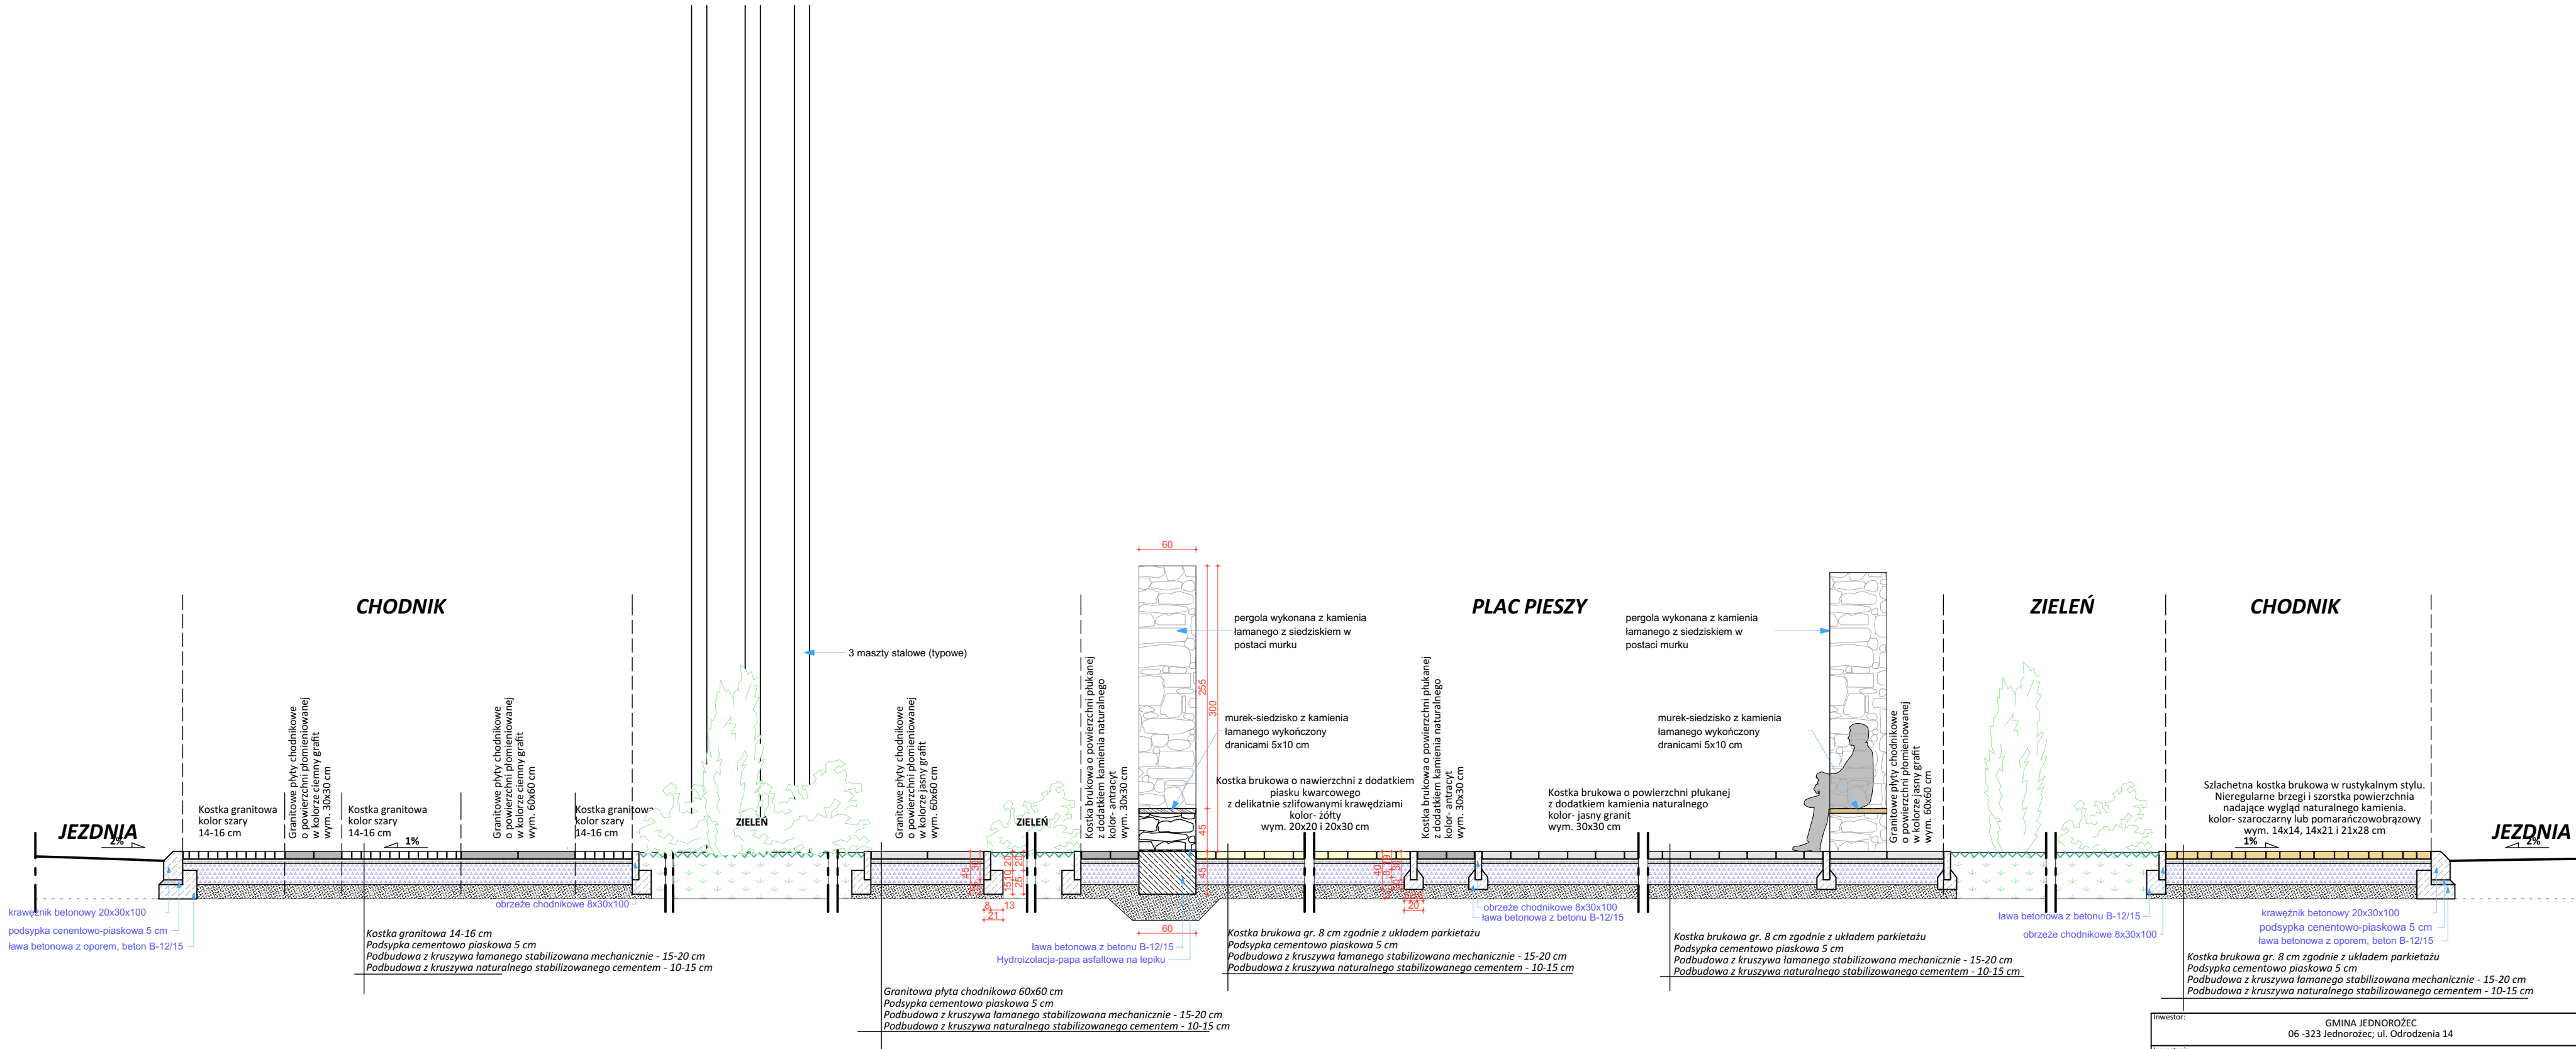

Inwestor:		GMINA JEDNOROŻEC 06 -323 Jednoróżec; ul. Odrodzenia 14	
Inwestycja:			
Projekt budowy placów do ruchu pieszego i kołowego, parkingów, oświetlenia typu parkowego i obiektów małej architektury.			
	Lokalizacja:	Jednoróżec, ul. Odrodzenia 14, działki nr. 263/23; 263/25; 263/22; 1144/2;	
	Biurowo Projektant:	Pracownia Autorska Architektury-Lucjan Chojnowski 07-409 Ostrołęka, ul. Skrzetuskiego 34, NIP 758-100-26-35 tel. 603 050 597, e-mail: arch.lucjan.chojnowski@gmail.com	
projektant:		Uprawnienia w specjalności architektonicznej - 68/93/Os;	
mgr inż. arch. Lucjan Chojnowski			
sprawdzający:		Uprawnienia w specjalności architektonicznej - MA-005/15	
mgr inż. arch. Dorota Długolecka			
projektant w specjalności elektrycznej:		Uprawnienia w specjalności elektrycznej - MAZ/0608/POOE/13	
mgr inż. Robert Wawrzyński			
Nazwa Rysunku:		Rysunek nr:	
PRZEMÓW A-A		Z-08	
Branża	Faza projektu	Data	Skala
PZT	Projekt budowlany	styczeń 2017	1:50
Uwagi: Niniejsza dokumentacja ani żadna jej część nie może być powielana ani rozpowszechniana za pomocą urządzeń elektronicznych, kopiujących, nagrywających i innych bez pisemnej zgody właściciela praw autorskich.			