


RZUT WIEŻBY DACHOWEJ SKALA 1:50  
WYKAZ DREWNA KONSTRUKCYJNEGO

Lp.	Ozn.	NAZWA ELEMENTU	PRZĘKRÓT		DŁUGOŚĆ /m/	ILOŚĆ /szt./	OBJĘTOŚĆ /m³/
			szerokość /cm/	wysokość /cm/			
1	K1	Krokiew	8	18	6,15	40	3,542
2	K2	Krokiew	8	18	5,00	1	0,072
3	K3	Krokiew	8	18	10,30	1	0,148
4	K4	Krokiew	8	18	9,50	1	0,137
5	K5	Krokiew	8	18	8,70	1	0,125
6	K6	Krokiew	8	18	2,15	1	0,031
7	K7	Krokiew	8	18	3,00	1	0,043
8	K8	Krokiew	8	18	6,90	9	0,894
9	K9	Krokiew	8	18	5,20	1	0,075
10	K10	Krokiew	8	18	7,10	1	0,102
11	K11	Krokiew	8	18	3,75	1	0,054
12	K12	Krokiew	8	18	8,75	4	0,504
13	K13	Krokiew	8	18	7,80	1	0,112
14	K14	Krokiew	8	18	6,80	1	0,098
15	K15	Krokiew	8	18	5,85	1	0,084
16	K16	Krokiew	8	18	2,45	2	0,071
17	K17	Krokiew	8	18	1,65	3	0,071
18	K18	Krokiew	8	18	3,30	1	0,048
19	K19	Krokiew	8	18	4,25	1	0,061
20	K20	Krokiew	8	18	5,20	1	0,075
21	K21	Krokiew	8	18	5,60	1	0,081
22	K22	Krokiew	8	18	5,40	1	0,078
23	K23	Krokiew	8	18	4,60	1	0,066
24	K24	Krokiew	8	18	3,70	1	0,053
25	K25	Krokiew	8	18	2,60	1	0,037
26	K26	Krokiew	8	14	3,00	10	0,336
27	KN1	Krokiew narozna	12	18	8,40	2	0,363
28	kl1	Kleszcze	8	12	5,25	10	0,504
29	kl2	Kleszcze	8	12	2,50	4	0,096
30	S1	Słupki	12	12	0,80	14	0,161
31	P1	Platw	12	16	10,70	1	0,205
32	P2	Platw	12	16	10,50	2	0,403
33	P3	Platw	12	16	9,30	2	0,357
34	wm1	Wyman	8	18	1,20	1	0,017
35	m	Miecz	10	10	1,20	24	0,288
36	pd	Podwalna	12	12	1,50	12	0,259
37	Murłata		12	12		84,00	1,210
						RAZEM	10,86

DREWNO SOSNOWE/ŚWIERKOWE KL. C30

UWAGA !

-podane poziomy murłat i platwi są poziomami ich posadowienia  
-w wykazie drewna podano długość zamówieniową (uwzględniono zapas na wykonanie połączeń)

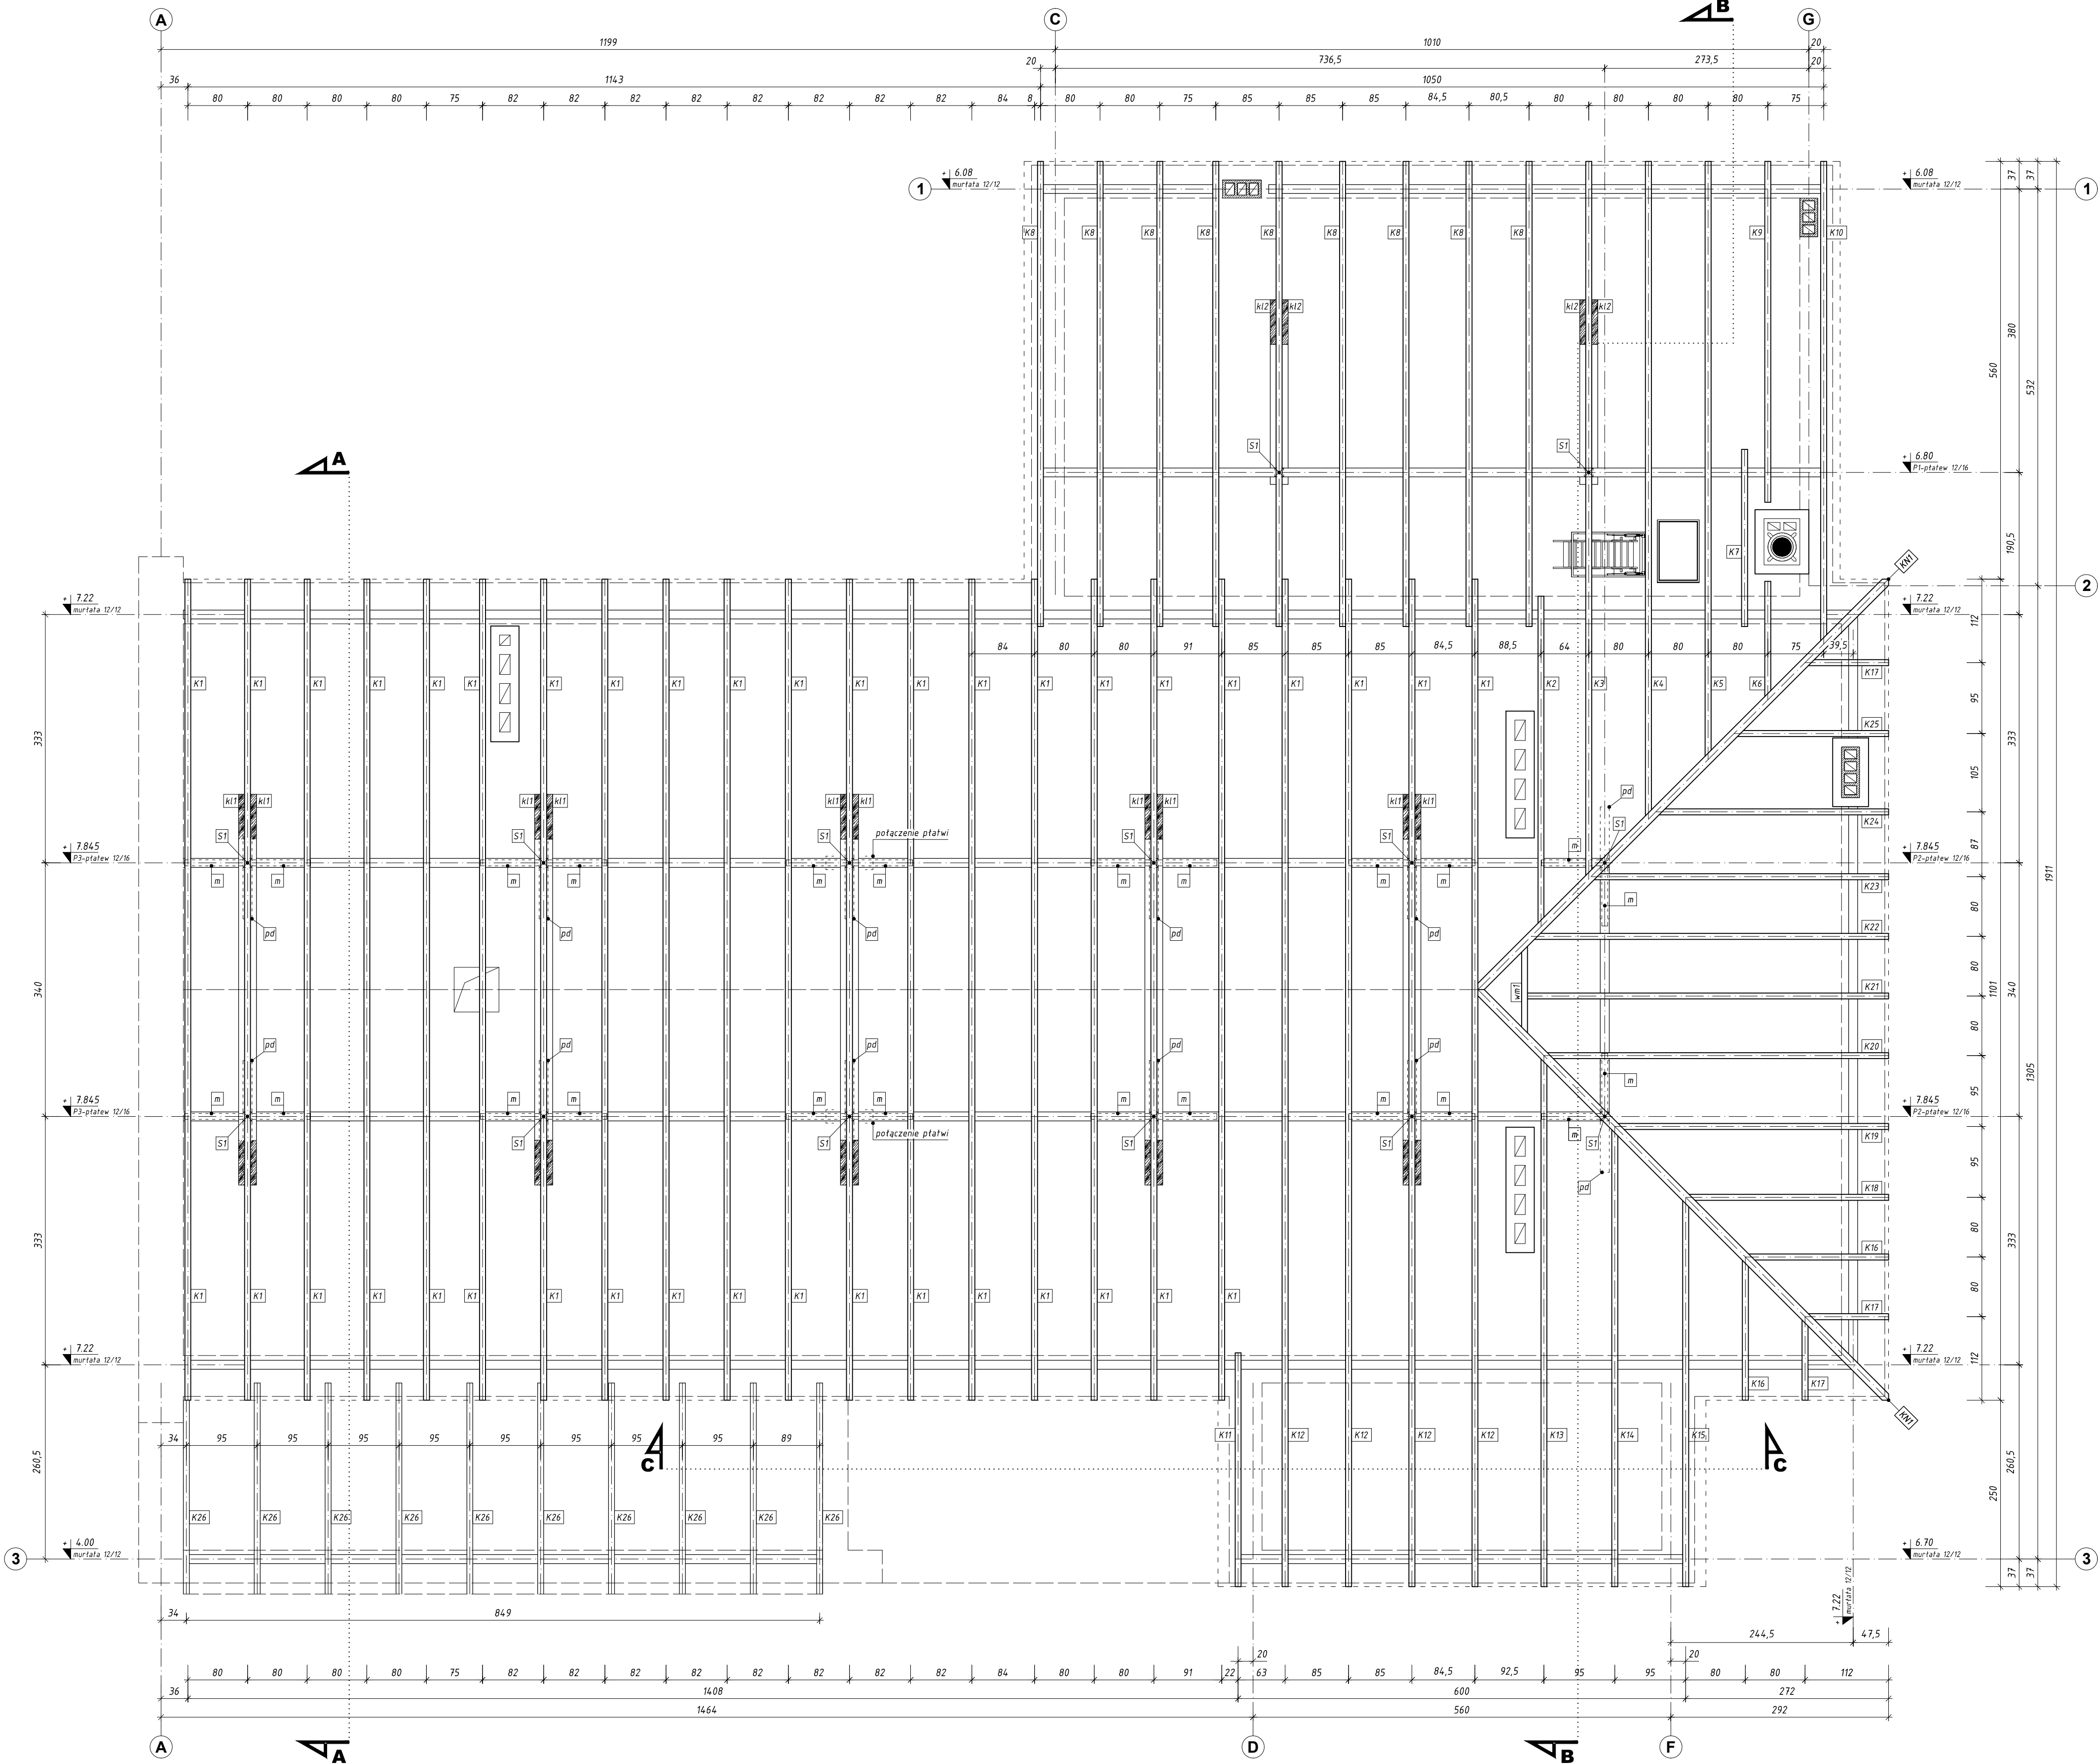

NAZWA PROJEKTU - ROZBUDOWA, PRZEBUDOWA I REMONT BUDYNKU STRAŻNICY OCHOTNICZEJ STRAŻY POŻARNEJ Z PRZEZNACZENIEM NA LOKALNY OŚRODEK KULTURY W MIEJSCOWOŚCI OLSZEWKA			
ADRES PROJEKTU - OLSZEWKA, DZ NR 251/1, 251/3, GMINA JEDNORÓŻEC			
INWESTOR - GMINA JEDNORÓŻEC UL. ODRODZENIA 14, 06-323 JEDNORÓŻEC			
FAZA PROJEKTU: PROJEKT BUDOWLANY		BRANŻA: ARCHITEKTURA	
RYSUNEK: RZUT WIEŻBY DACHOWEJ		SKALA	NR RYS. NR STRONY
PROJEKTANT:		1:50	15 58
DATA: MARZEC 2017 R			